habitania social FOUNDATION

GlobalHousing Co. Ltd.

MULTI-STOREY BUILDINGS

MULTI-STOREY BUILDINGS

habitania social FOUNDATION

GlobalHousing Co. Ltd.

Brasil

habitania social FOUNDATION

GlobalHousing Co. Ltd.

Brasil

A

B

habitania social FOUNDATION

GlobalHousing Co. Ltd.

Brasil

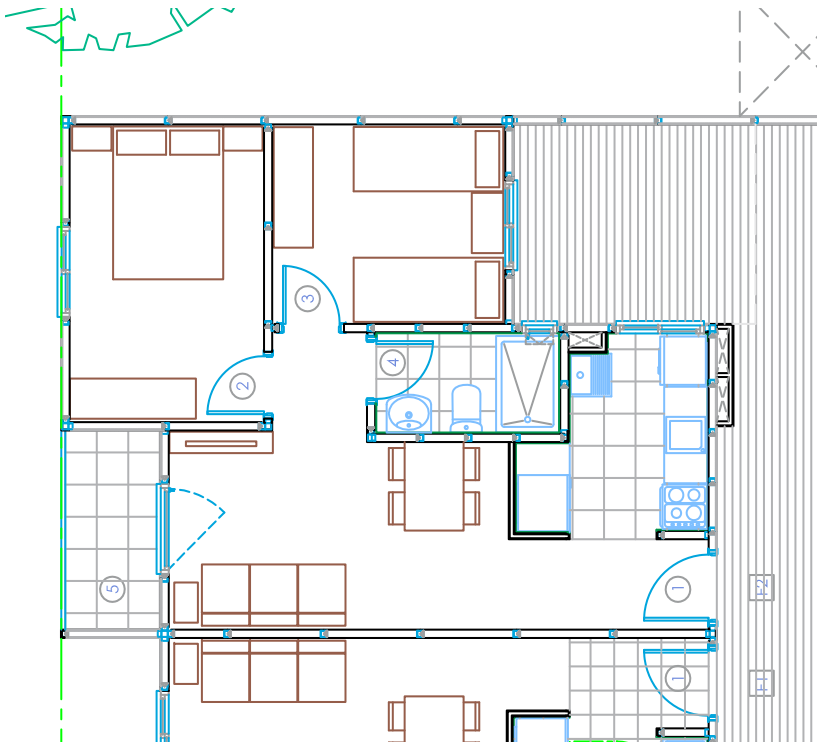

47 m²

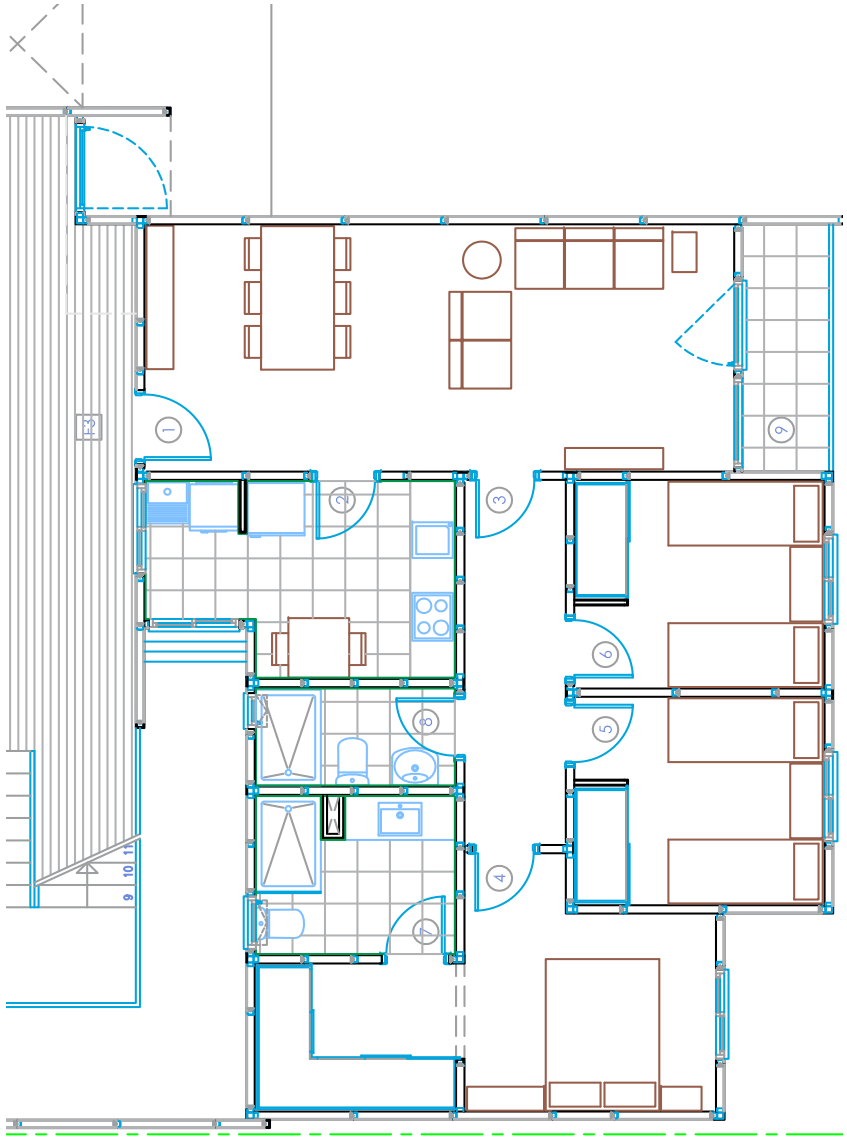

85 m²

habitania social FOUNDATION

GlobalHousing Co. Ltd.

Brasil

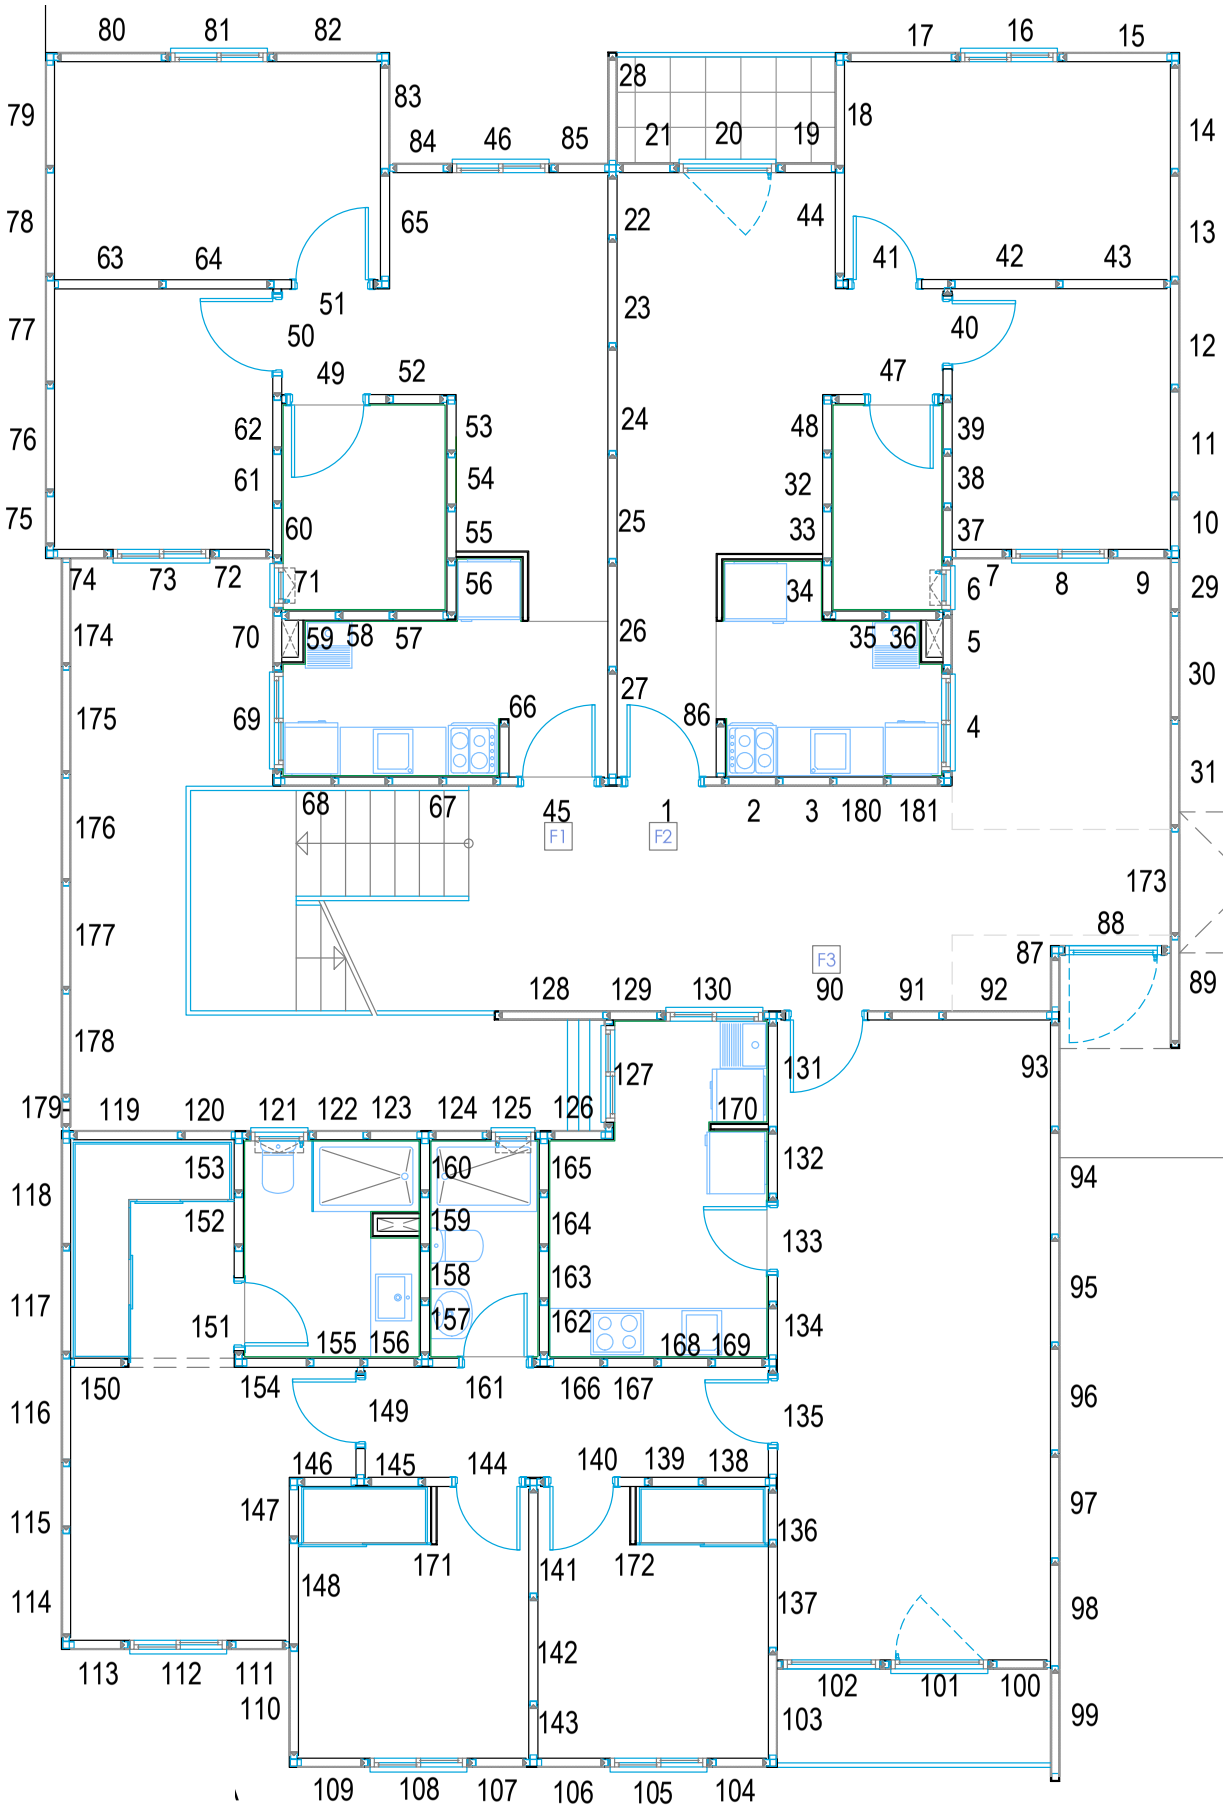

ESCALA A3 - 1/100

Brasil

GlobalHousing

habitania social FOUNDATION

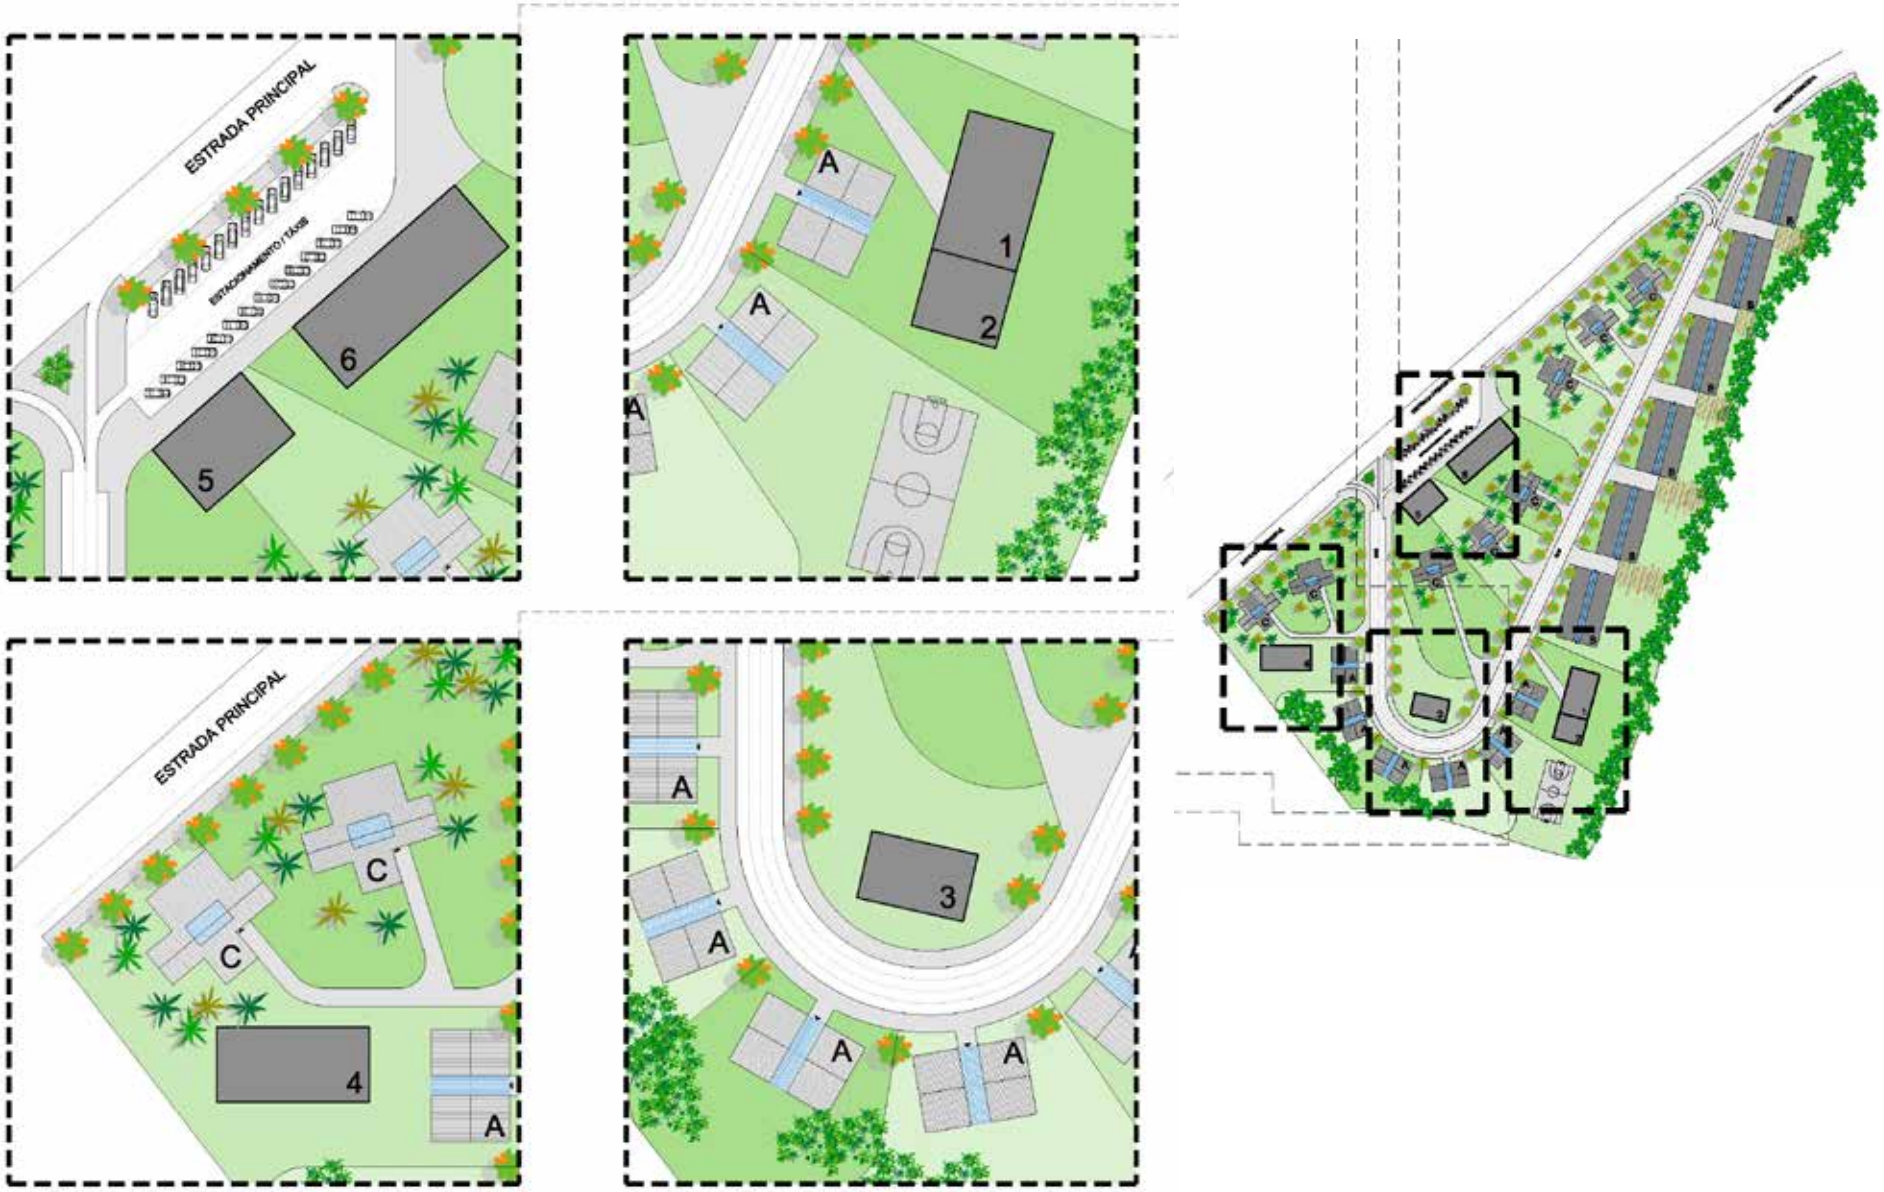

habitania social FOUNDATION

GlobalHousing

São Tomé e Príncipe

A

B

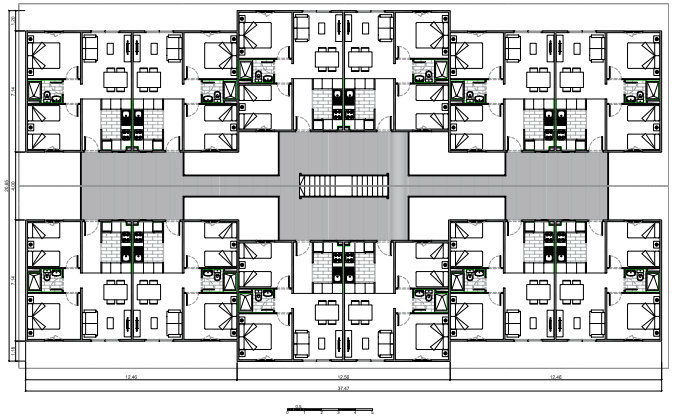

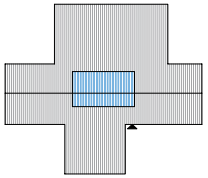

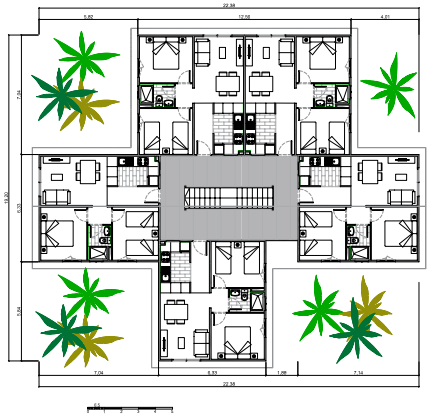

habitania social FOUNDATION

GlobalHousing Co. Ltd.

São Tomé e Príncipe

Seção Geral

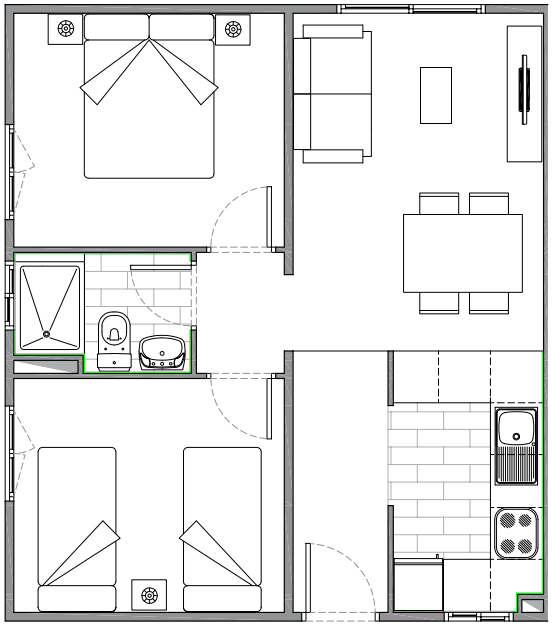

45 m²

ESCALA EM FORMATO DIN-A3: 1/40

ESCALA GRÁFICA:

habitania social FOUNDATION

GlobalHousing

São Tomé e Príncipe

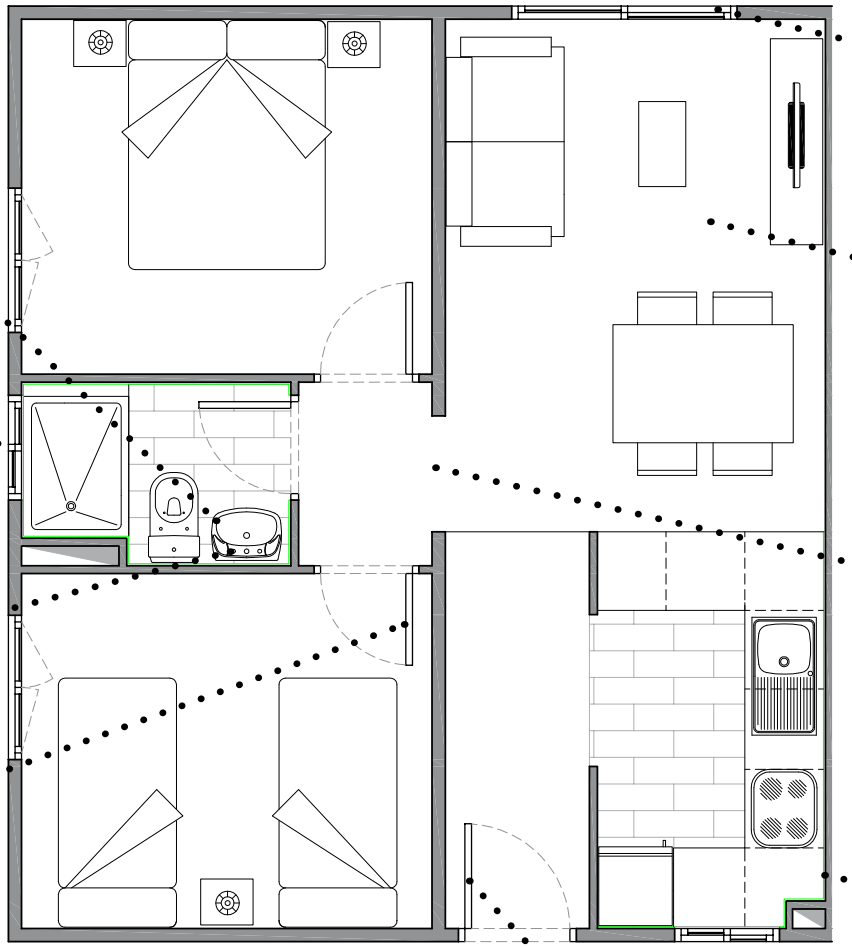

ESCALA EM FORMATO DIN-A3: 1/40

ESCALA GRÁFICA: 0 0,5 1 1,5 2

habitania social FOUNDATION

GlobalHousing

São Tomé e Príncipe

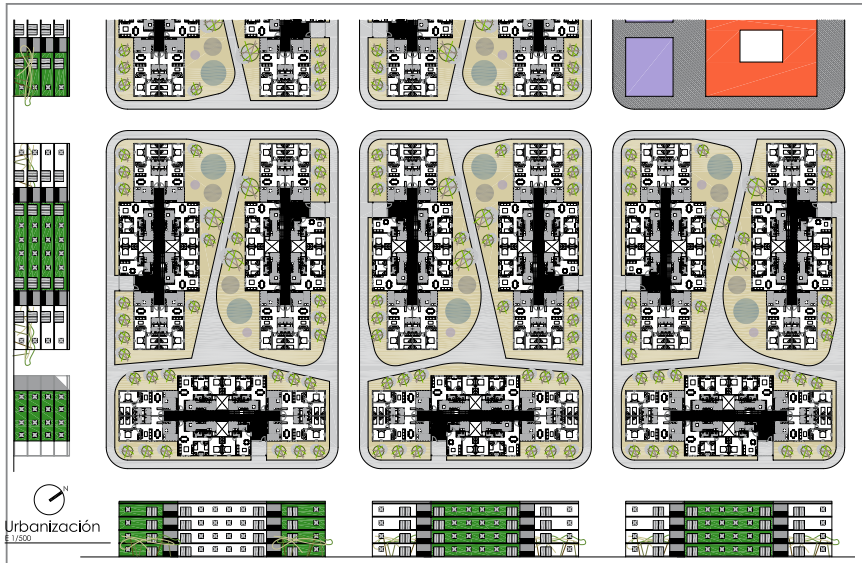

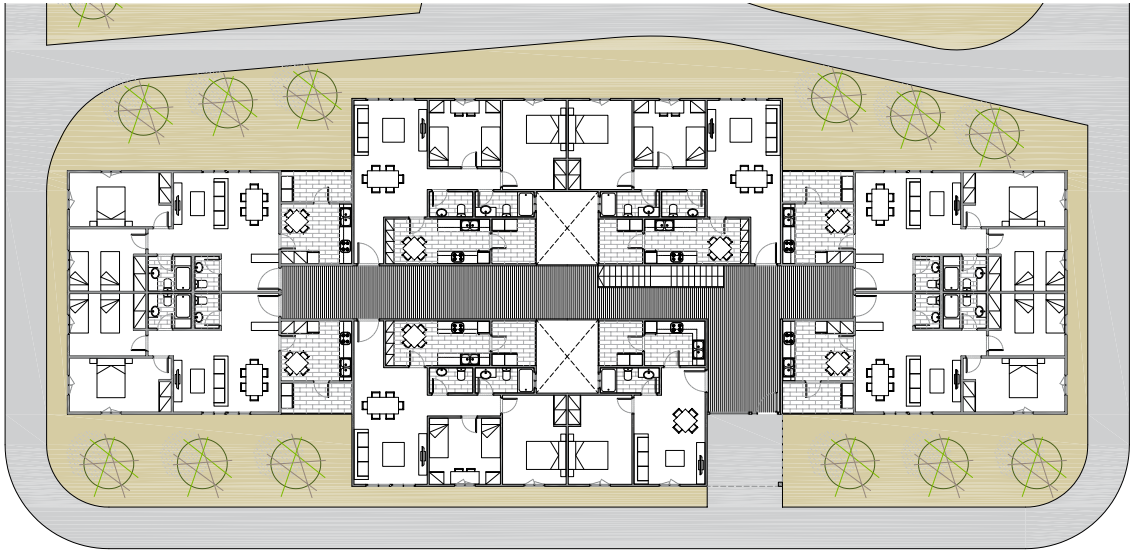

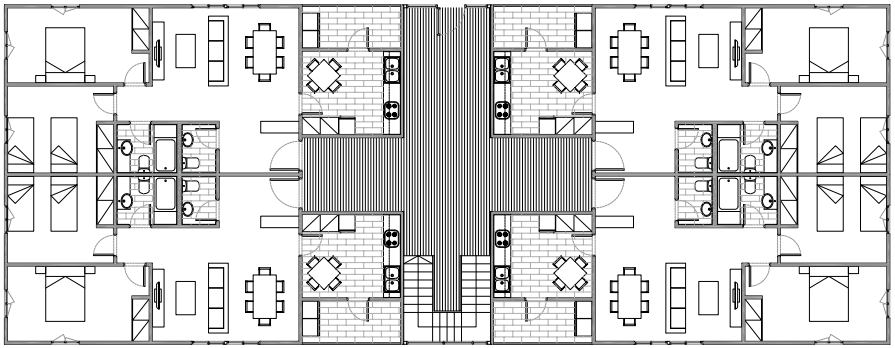

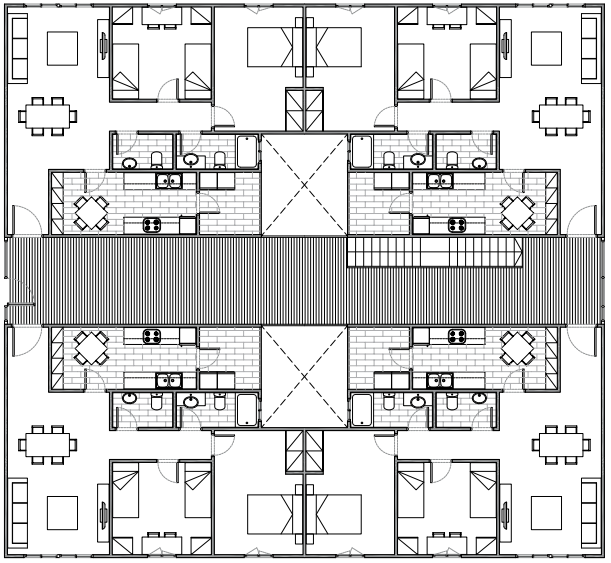

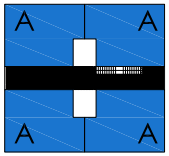

Superfície total de ocupación:

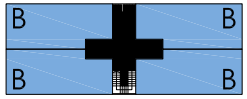

habitania social FOUNDATION

GlobalHousing

Algerie

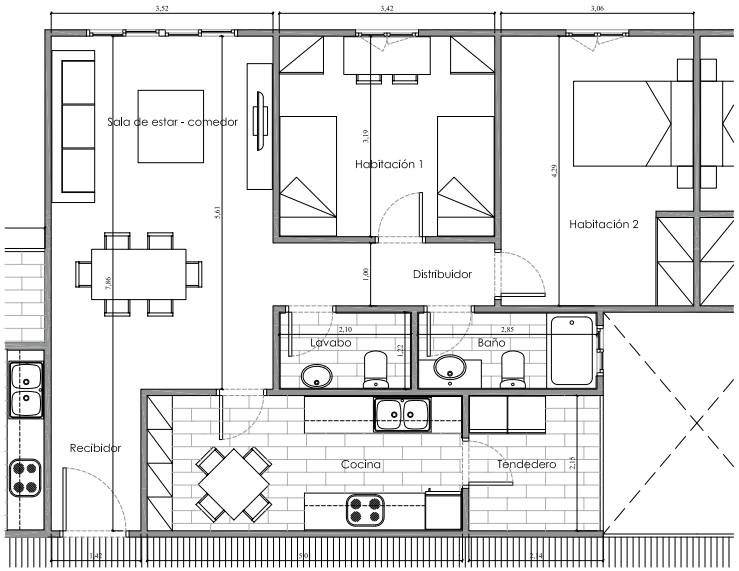

A

78 m²

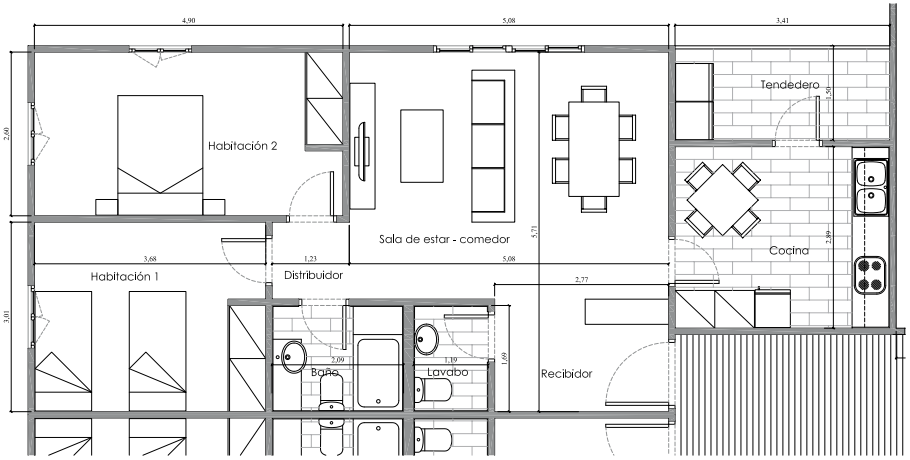

76,5 m²

B

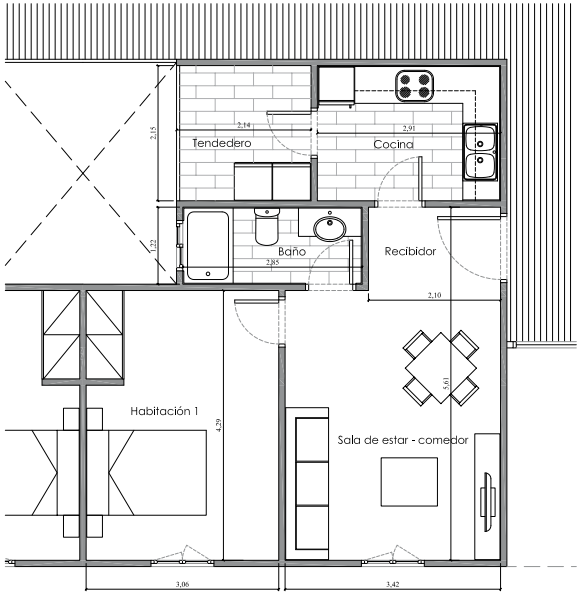

49 m²

C

habitania social FOUNDATION

GlobalHousing

Algerie

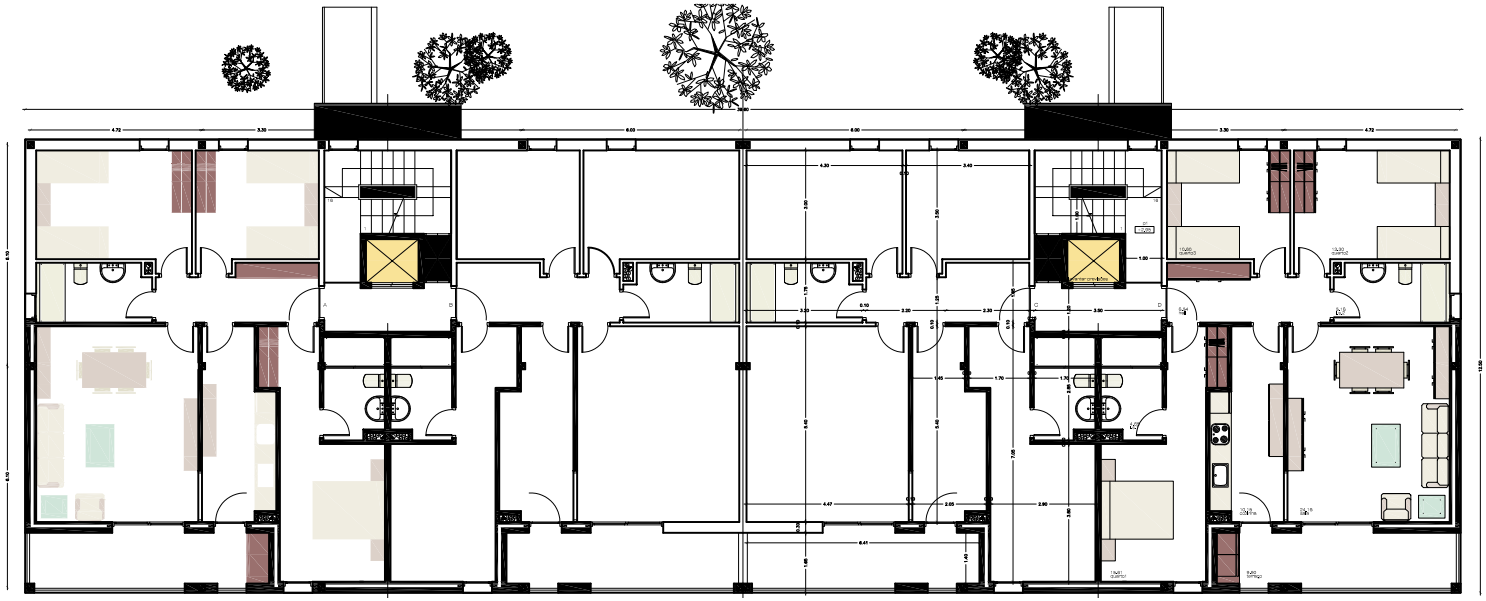

habitania social FOUNDATION

GlobalHousing

Algerie

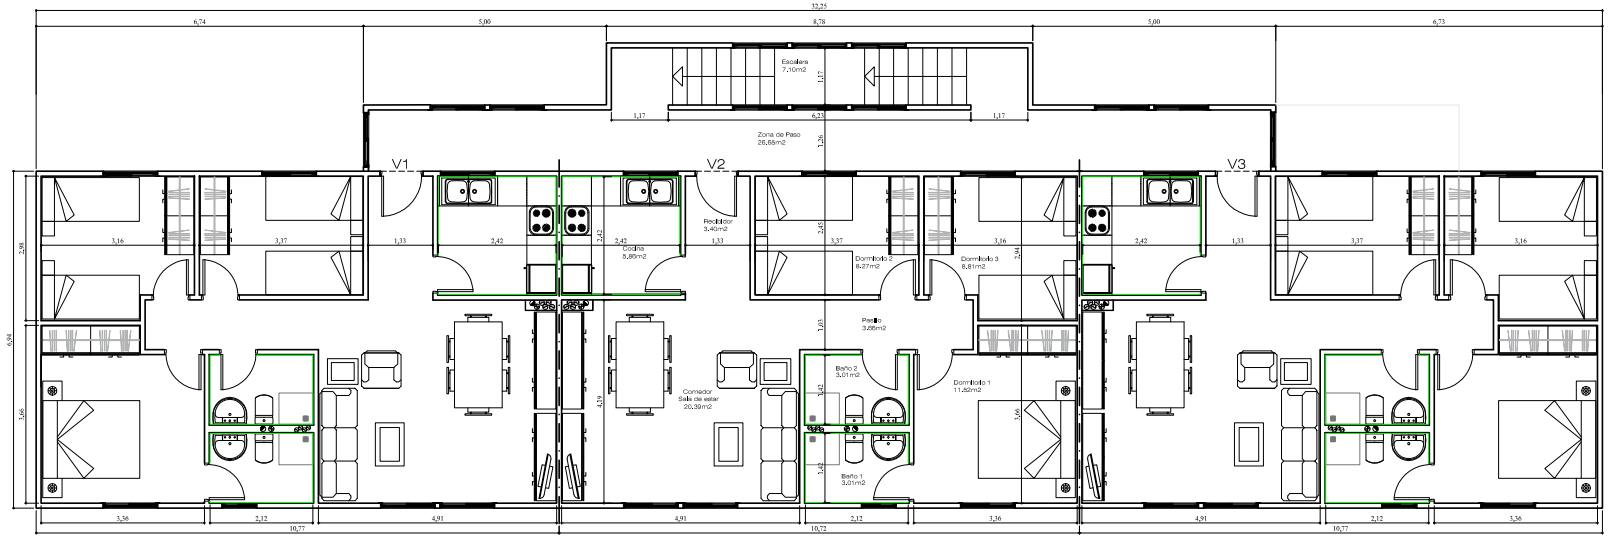

PLANTA 1-2-3

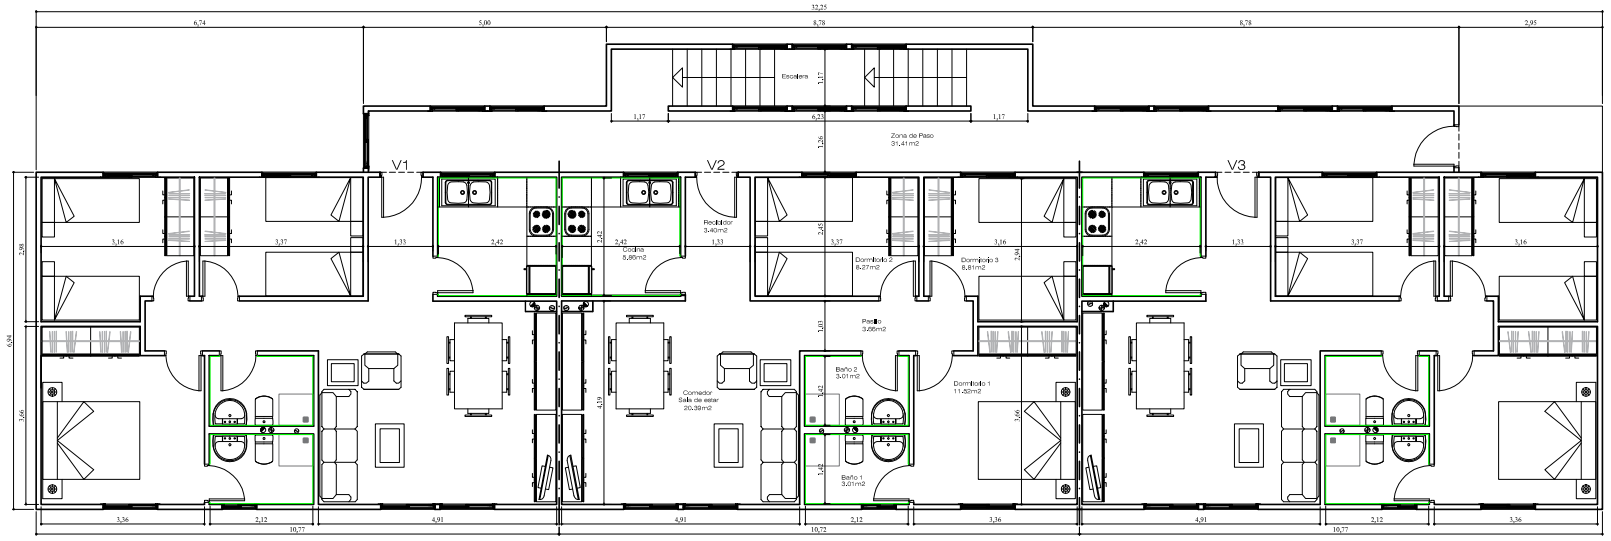

habitania social FOUNDATION

GlobalHousing

Angola

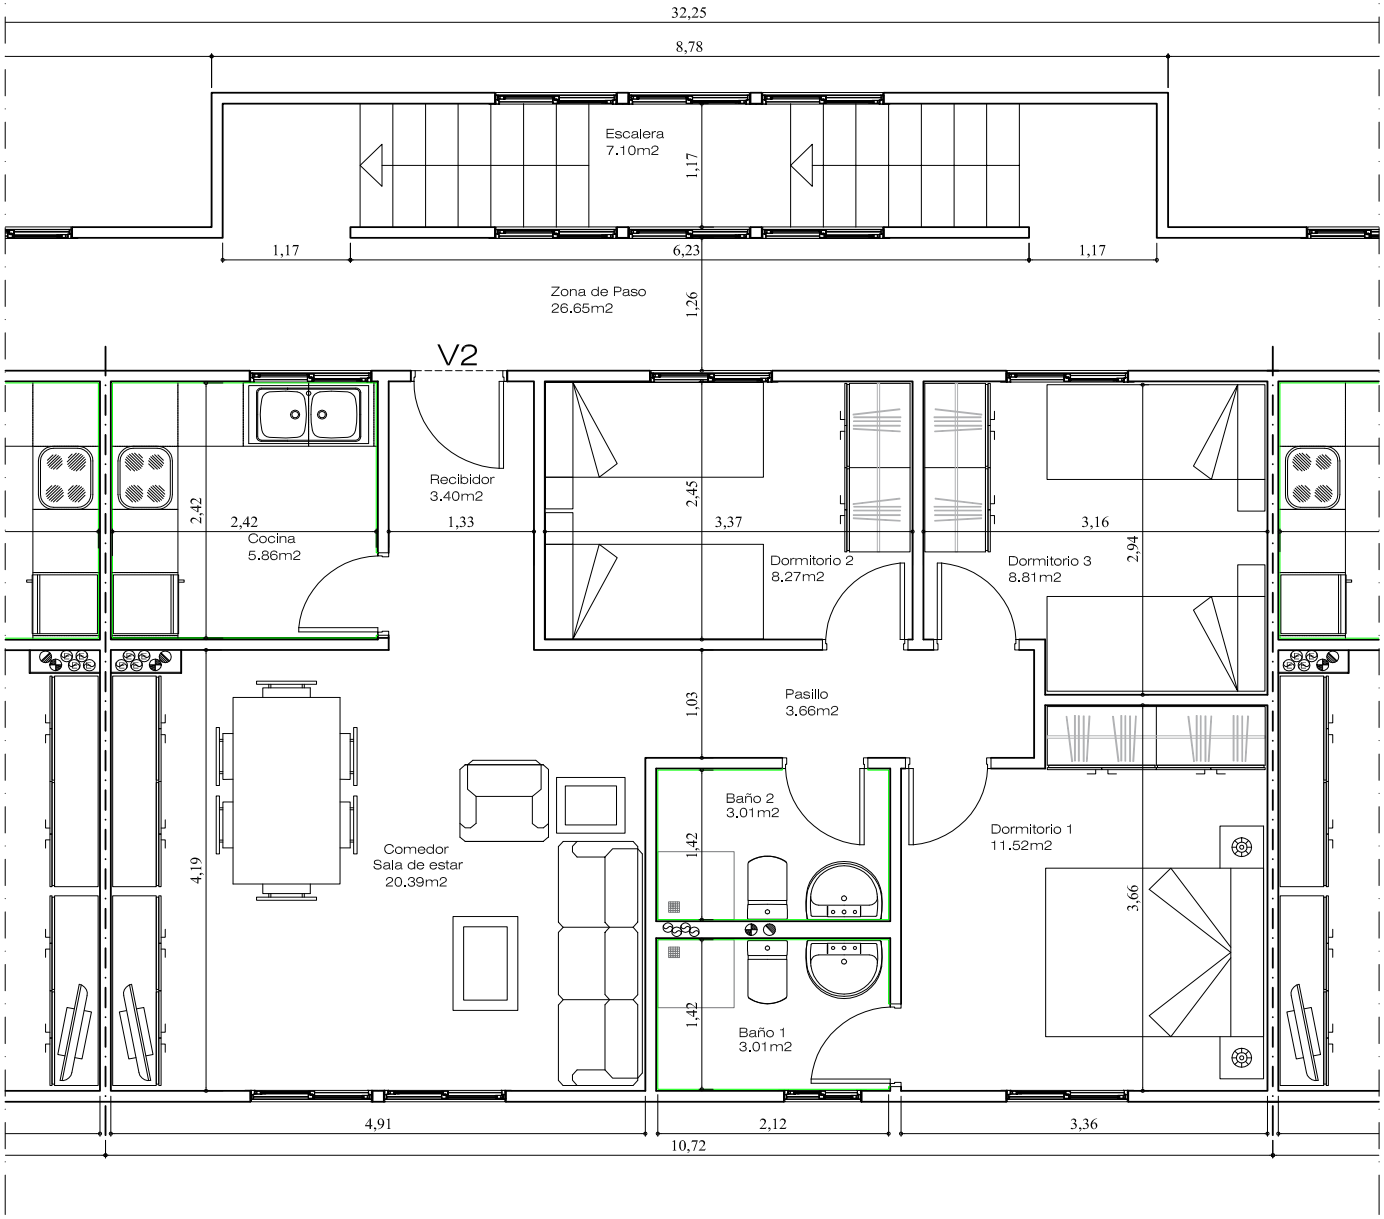

125 m²

Angola

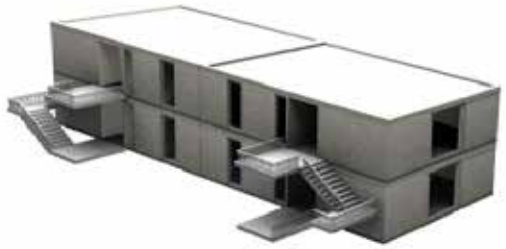

99 m^2 x 2

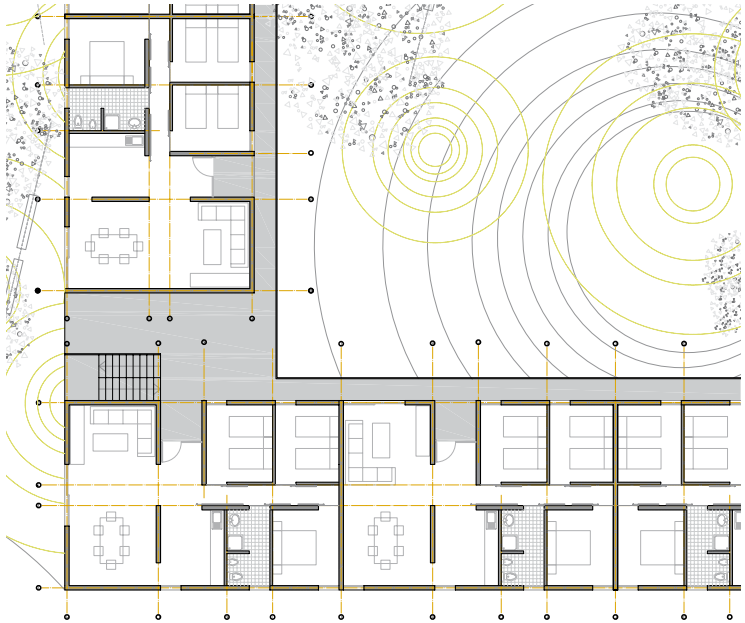

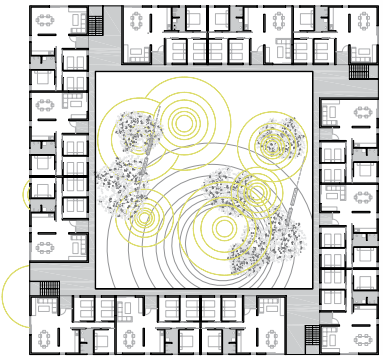

BLOCO FECHADO (3 ANDARES)

PLANO: CLONAGEM VIVENDAS

PROMOTOR: MINISTÉRIO URBANISMO E VIVENDA

DATA: DEZEMBRO 2009

PLANO: 010/024

habitania social FOUNDATION

GlobalHousing

Angola

habitania social FOUNDATION

GlobalHousing Co. Ltd.

Angola

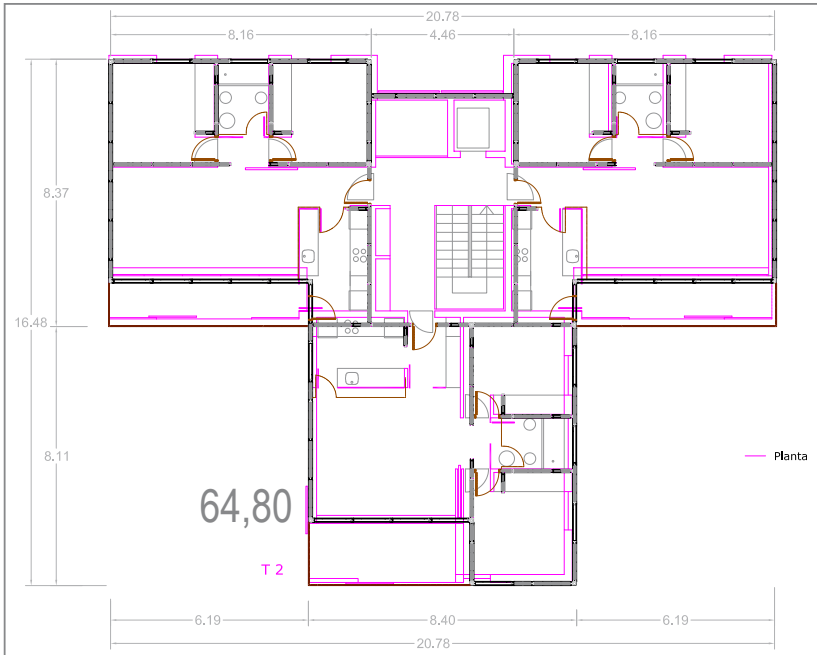

habitania social FOUNDATION

GlobalHousing

Spain

habitania social FOUNDATION

GlobalHousing Co. Ltd.

Spain

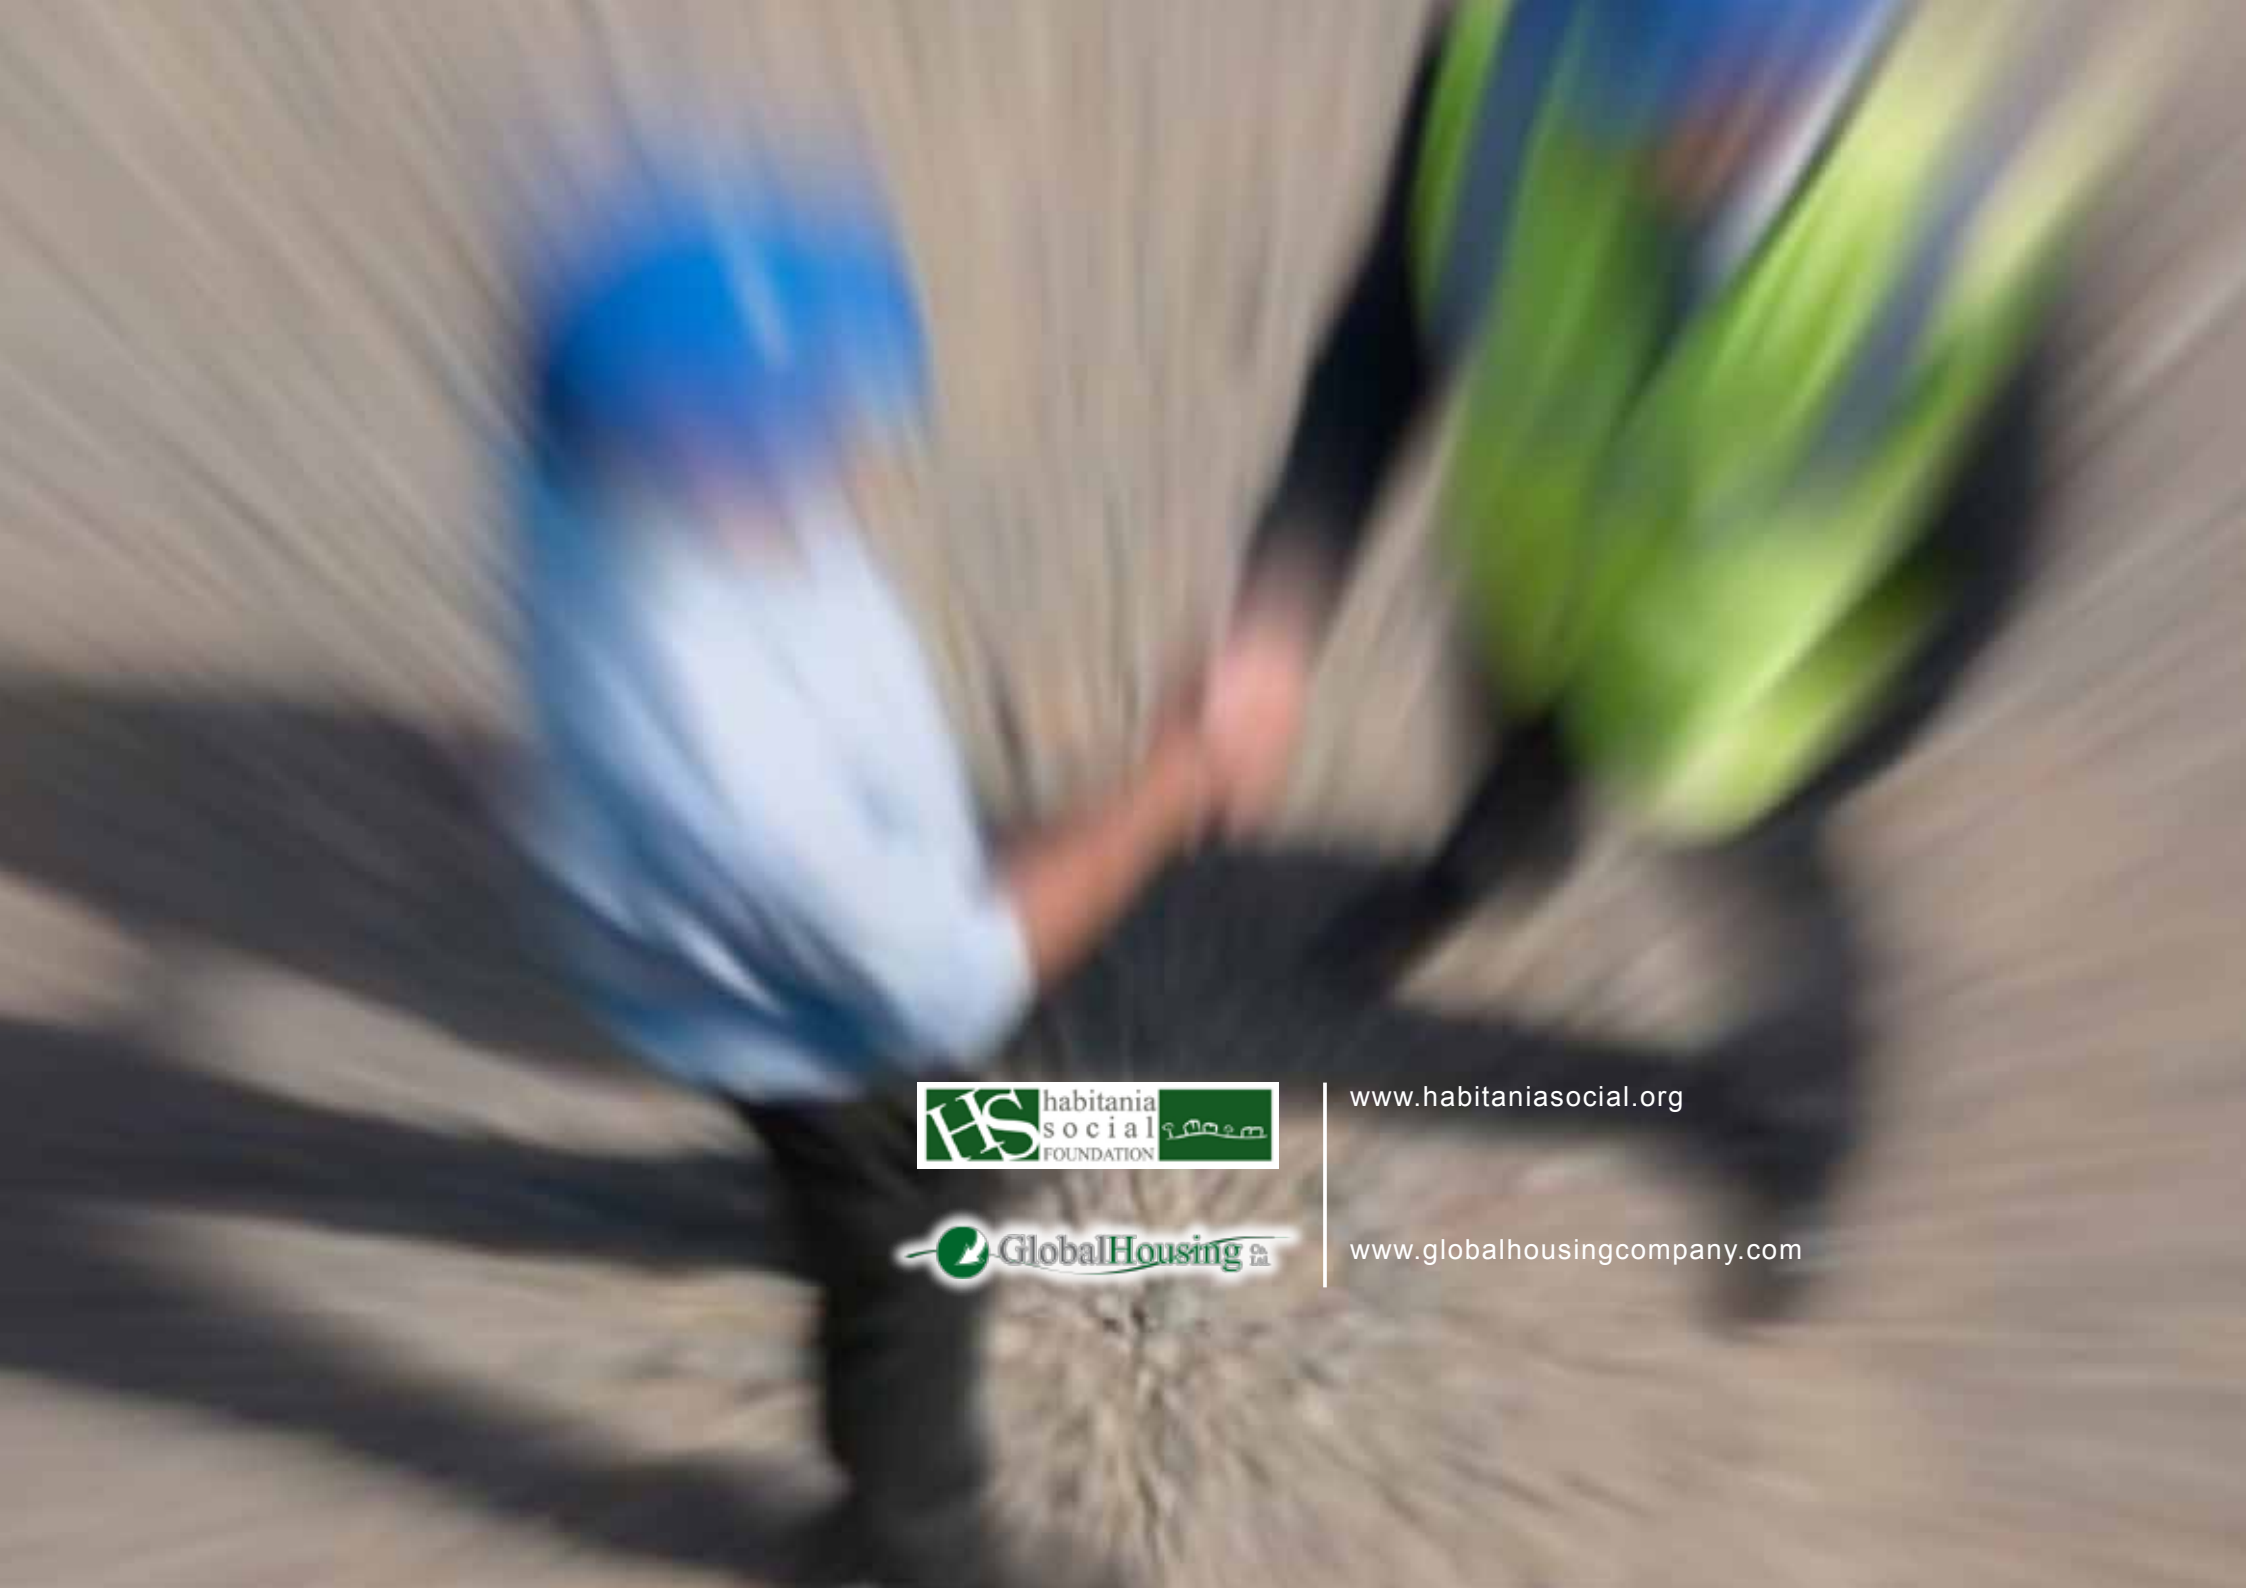
habitania social FOUNDATION
www.habitaniasocial.org
GlobalHousing
www.globalhousingcompany.com