



①④⑧
TOTAL SUP. CONST.=64.25m²
TOTAL SUP. UTILES=59.35m²

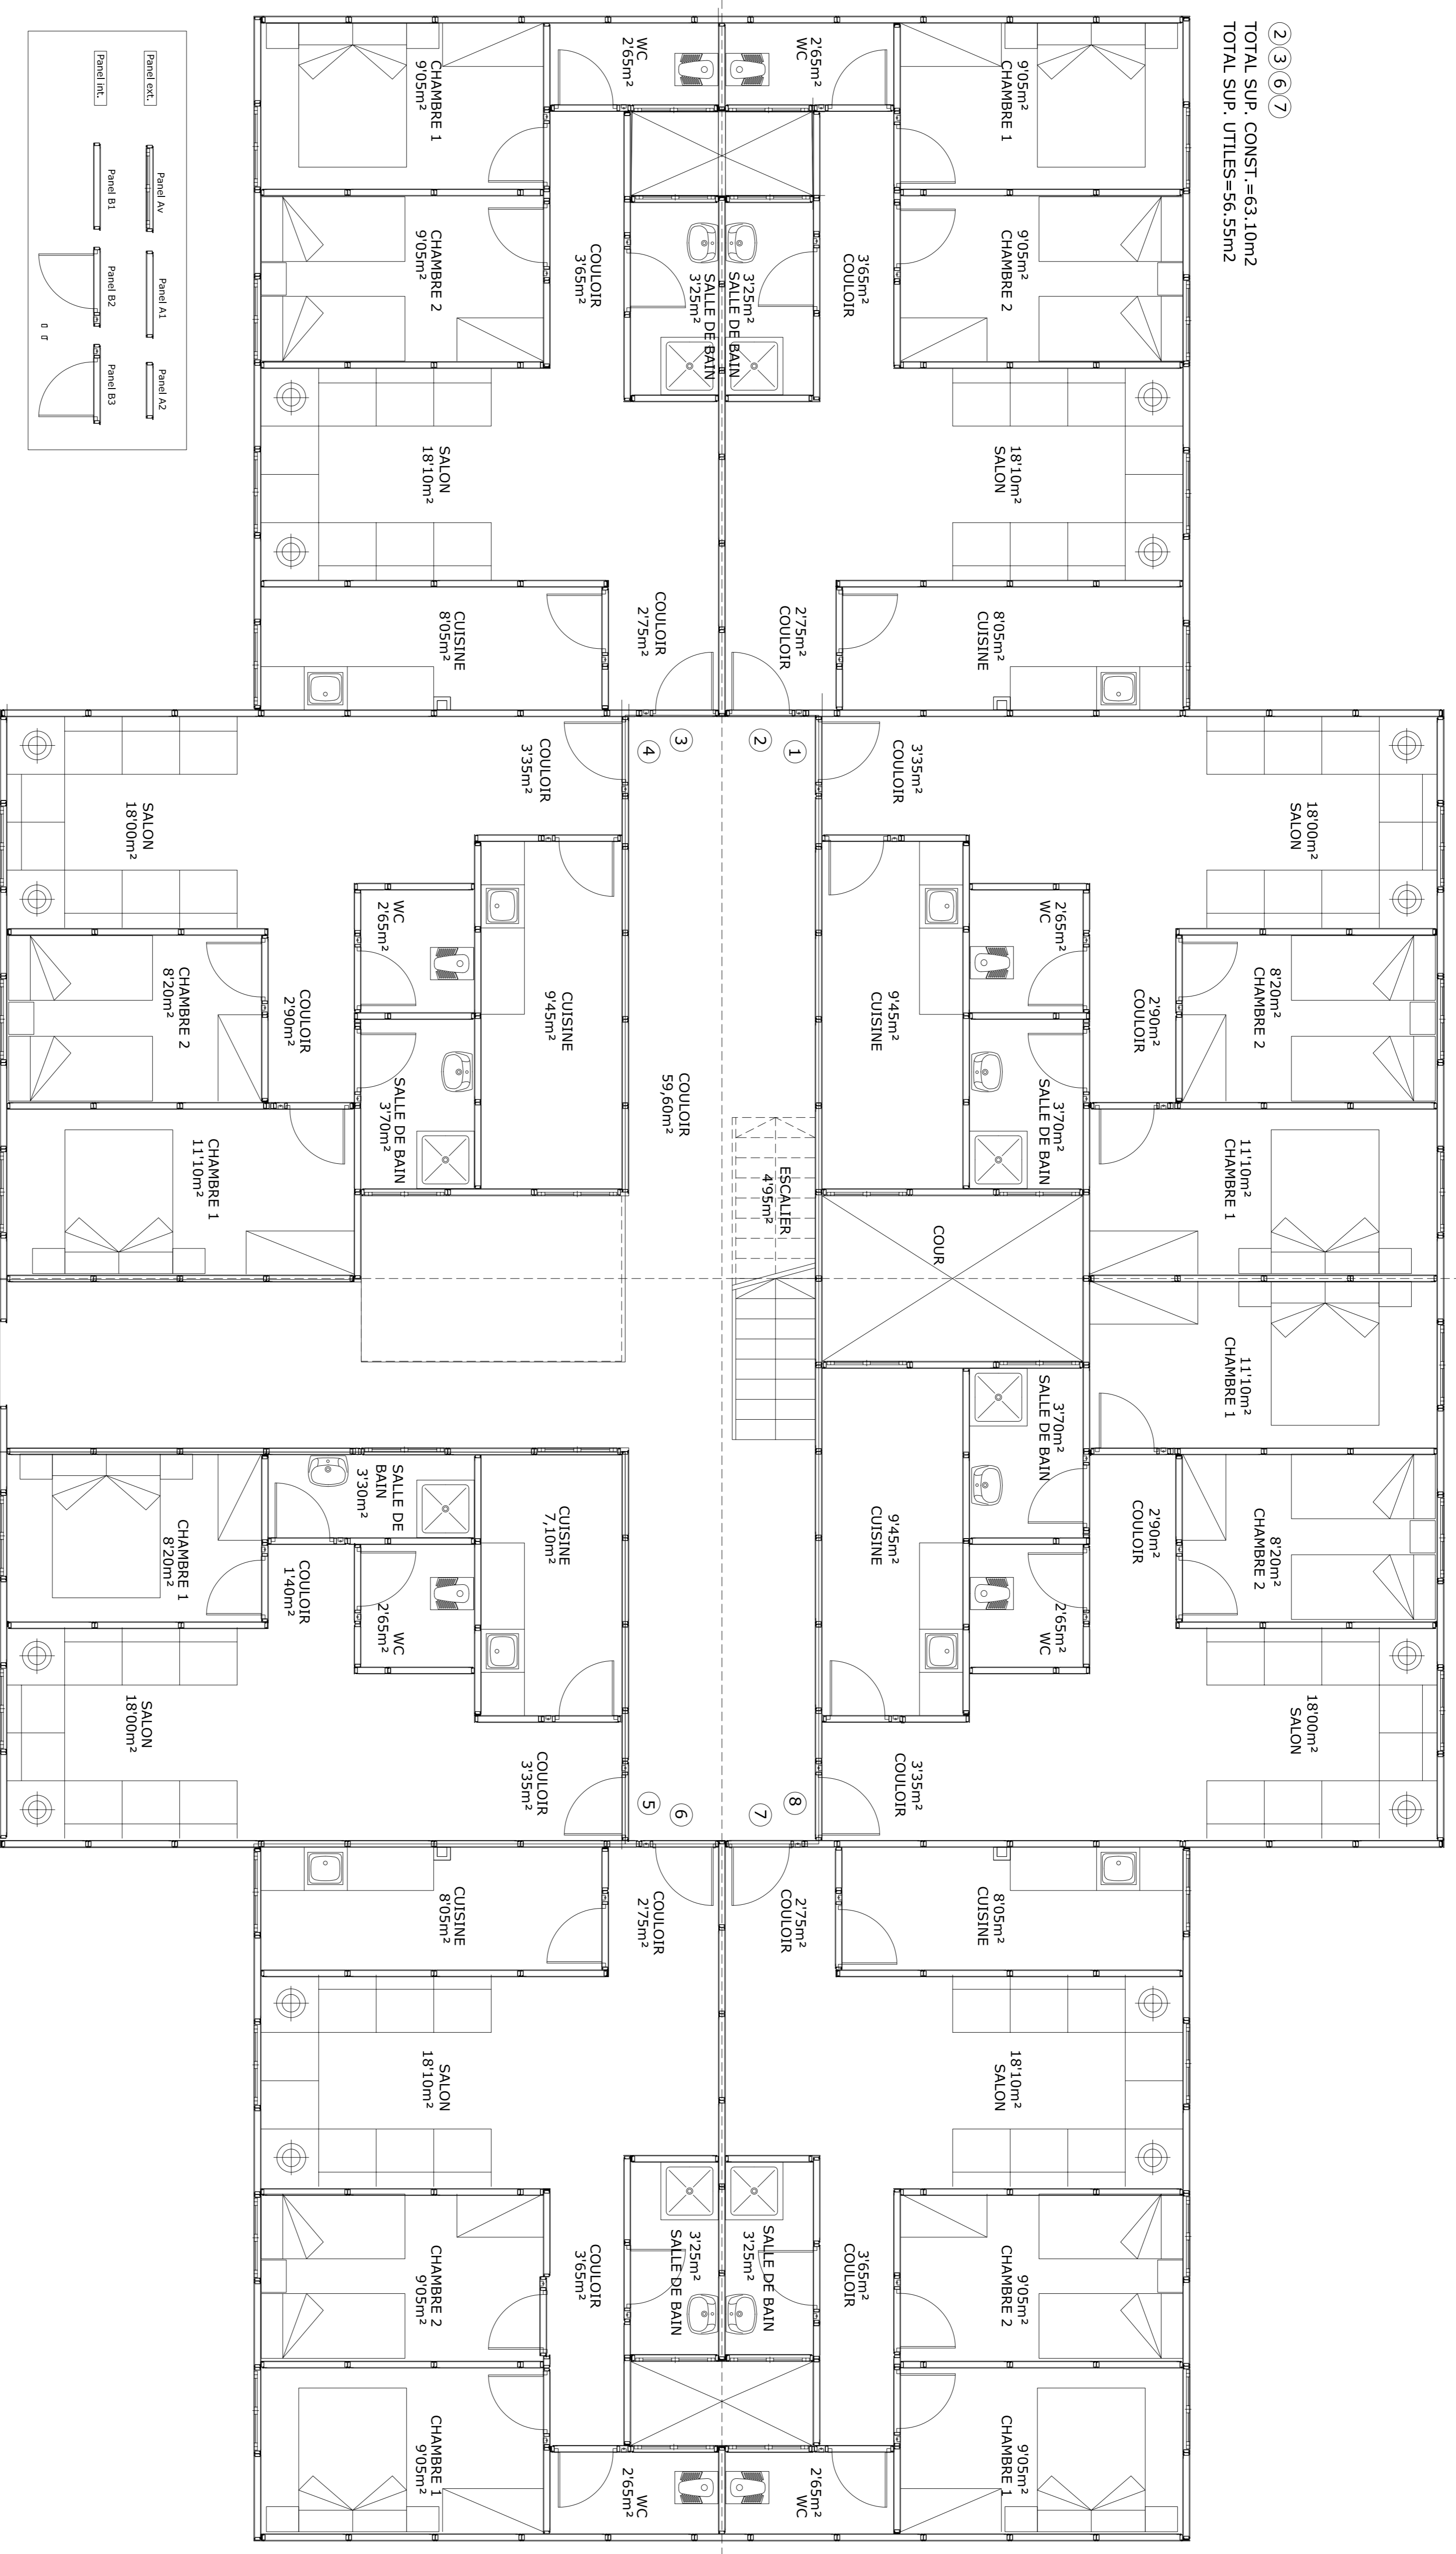

②③⑥⑦
TOTAL SUP. CONST.=63.10m²
TOTAL SUP. UTILES=56.55m²

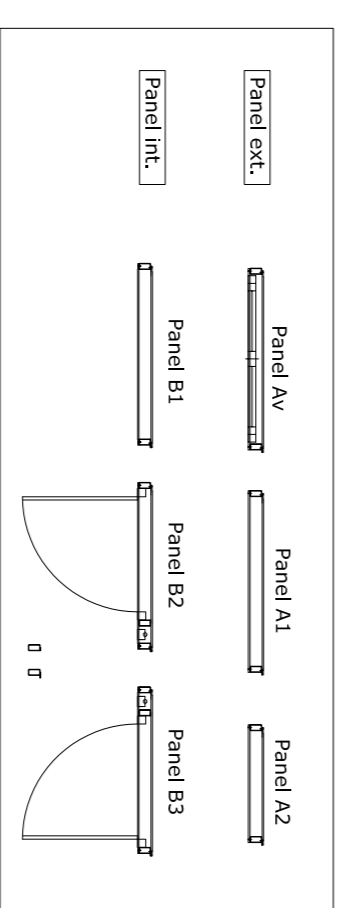

⑤
TOTAL SUP. CONST.=47.60m²
TOTAL SUP. UTILES=44.00m²

SURFACE CONSTRUITE -BLOQUE TIPO-

REZ-DE-CHAUSSEE	1er ETAGE	2ème ETAGE	3ème ETAGE
VV./ 1 (2H)	64.25 m ²	64.25 m ²	64.25 m ²
VV./ 2 (2H)	63.10 m ²	63.10 m ²	63.10 m ²
VV./ 3 (2H)	63.10 m ²	63.10 m ²	63.10 m ²
VV./ 4 (2H)	64.25 m ²	64.25 m ²	64.25 m ²
VV./ 5 (2H)	63.10 m ²	63.10 m ²	63.10 m ²
VV./ 6 (2H)	63.10 m ²	63.10 m ²	63.10 m ²
VV./ 7 (2H)	63.10 m ²	63.10 m ²	63.10 m ²
VV./ 8 (2H)	64.25 m ²	64.25 m ²	64.25 m ²
TOTAL VV.	492.75 m ²	509.40 m ²	509.40 m ²
E. COMMUNS	58.90 m ²	42.25 m ²	42.25 m ²
TOTAL	551.65 m ²	551.65 m ²	551.65 m ²
TOTAL SUP. CONST. ESPACES COMMUNS	2206.60m ²		
TOTAL SUP. CONST. PROJET			



SURFACE UTILES -BLOQUE TIPO-

REZ-DE-CHAUSSEE	1er ETAGE	2ème ETAGE	3ème ETAGE
VV./ 1 (2H)	59.35 m ²	59.35 m ²	59.35 m ²
VV./ 2 (2H)	56.55 m ²	56.55 m ²	56.55 m ²
VV./ 3 (2H)	56.55 m ²	56.55 m ²	56.55 m ²
VV./ 4 (2H)	59.35 m ²	59.35 m ²	59.35 m ²
VV./ 5 (2H)	56.55 m ²	56.55 m ²	56.55 m ²
VV./ 6 (2H)	56.55 m ²	56.55 m ²	56.55 m ²
VV./ 7 (2H)	56.55 m ²	56.55 m ²	56.55 m ²
VV./ 8 (2H)	59.35 m ²	59.35 m ²	59.35 m ²
TOTAL VV.	448.25 m ²	463.80 m ²	463.80 m ²
E. COMMUNS	64.55 m ²	40.20 m ²	40.20 m ²
TOTAL	512.80 m ²	492.80 m ²	492.80 m ²
TOTAL SUP. UTILES LOGEMENT	1830.05m ²		
TOTAL SUP. UTILES ESPACES COMMUNS	185.15m ²		
TOTAL SUP. CONST. PROJET	2024.20m ²		

002

AVANT-PROJET DE 5000 LOGEMENTS AU BURKINA FASO
DECEMBRE 2009
ref. P-XKX-09

PLAN	DISTRIBUTION IMMEUBLE TYPE	E: 1/50
LOCALISATION	REZ-DE-CHAUSSEE	
PROMOTEUR	BUILDING WEST AFRICA BURKINA FASO	

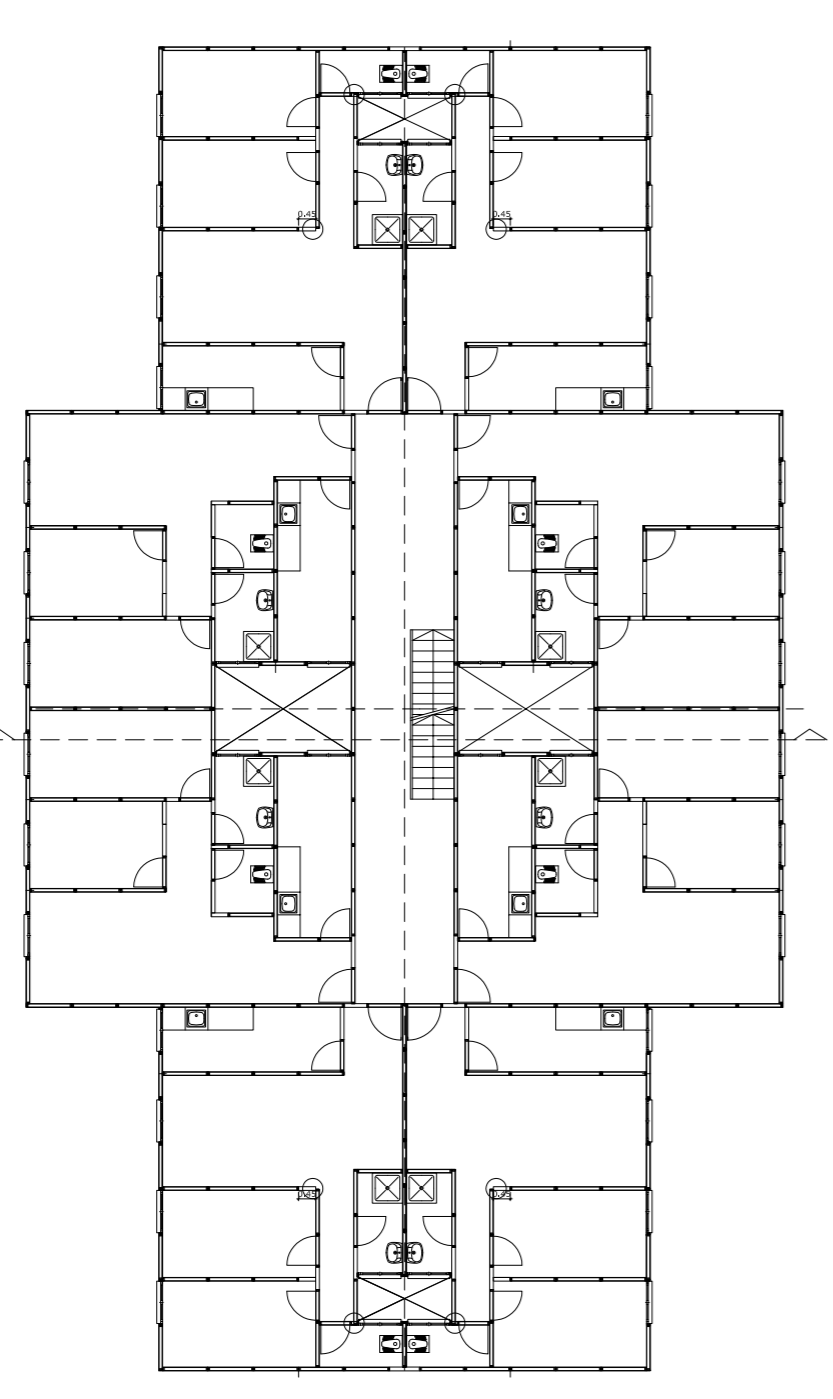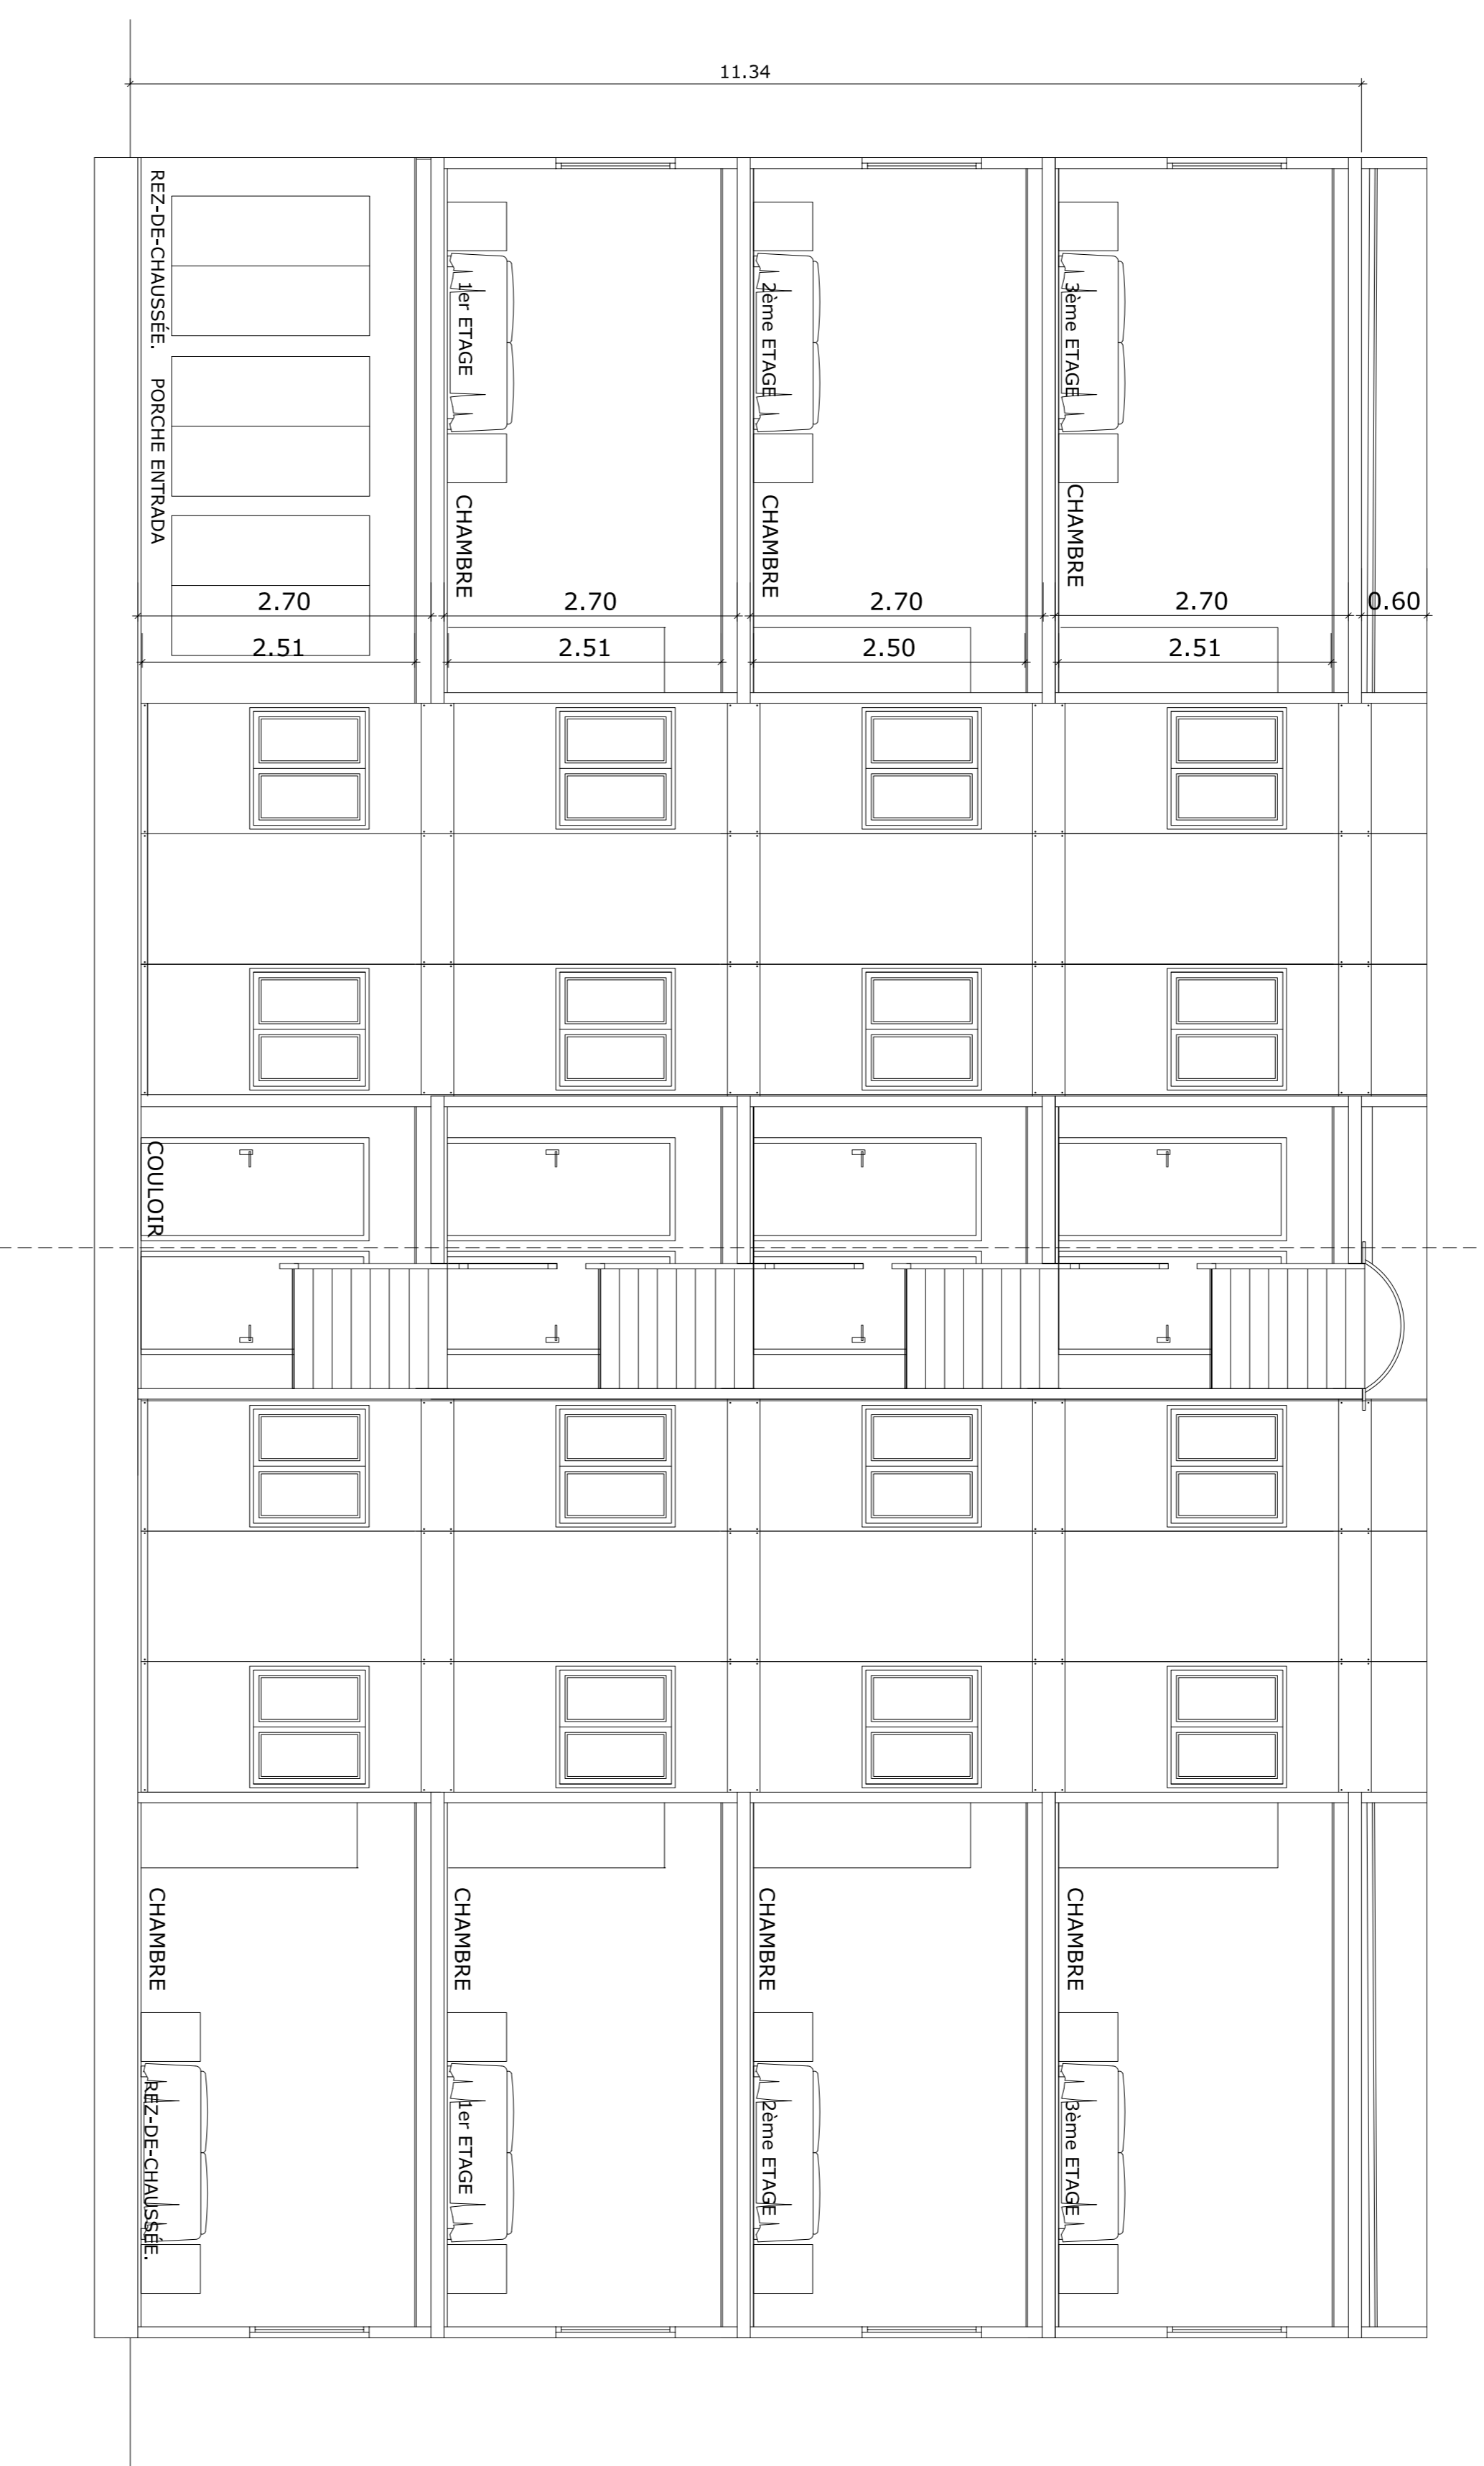

007

AVANT-PROJET DE 5000 LOGEMENTS AU BURKINA FASO

DECEMBRE 2009
ref. P-XXX-09



PLAN	SECTION	E: 1/50
LOCALISATION	OUAGADOUGOU - BURKINA FASO	
PROMOTEUR	BUILDING WEST AFRICA BURKINA FASO	

ADAPTIC

Architectes
 43830 Yamoussoukro
 020 777 641 289 Fax 020 777 330 300
 www.adaptic.com

GLOBALTEC INGENIERIA
 21 Avenue
 41899 Mankono
 020 24 954 129 128 Fax 020 24 954 129 145
 www.globaltec.com

PHASE 1
 7 ILES RESIDENTIELLES: 28 ÉDIFICES DE 32 LOGEMENTS SOCIAUX = 896 LOGEMENTS SOCIAUX
 14 ÉDIFICES DE 24 LOGEMENTS CATEGORIE MOYENNE = 336 LOGEMENTS CATEGORIE MOYENNE
 TOTAL: 1.232 LOGEMENTS

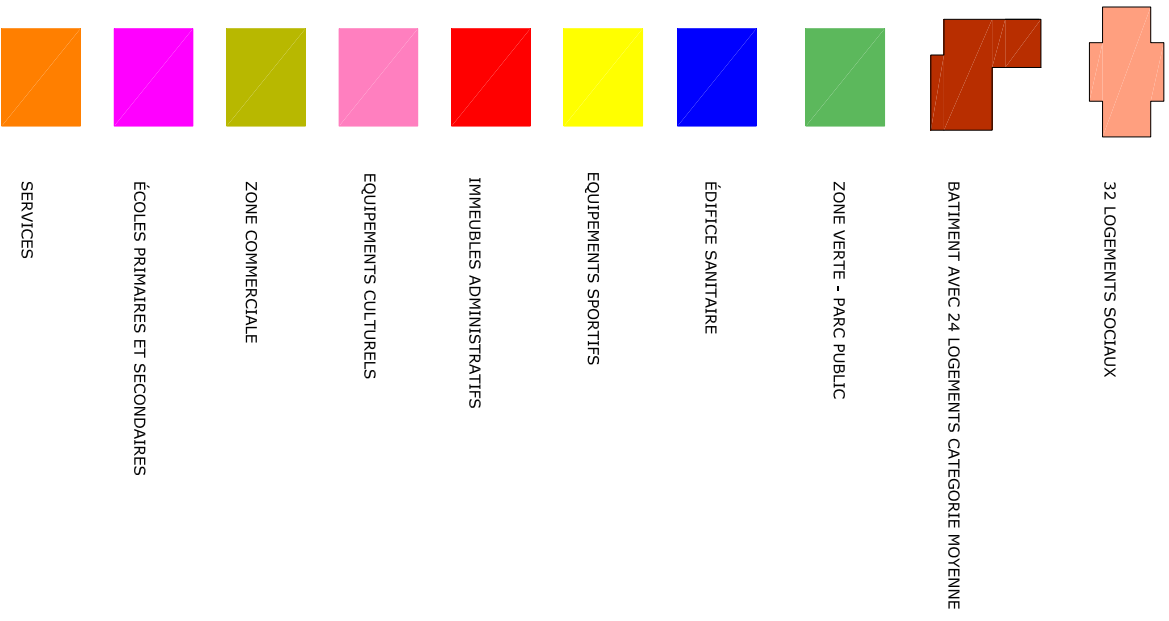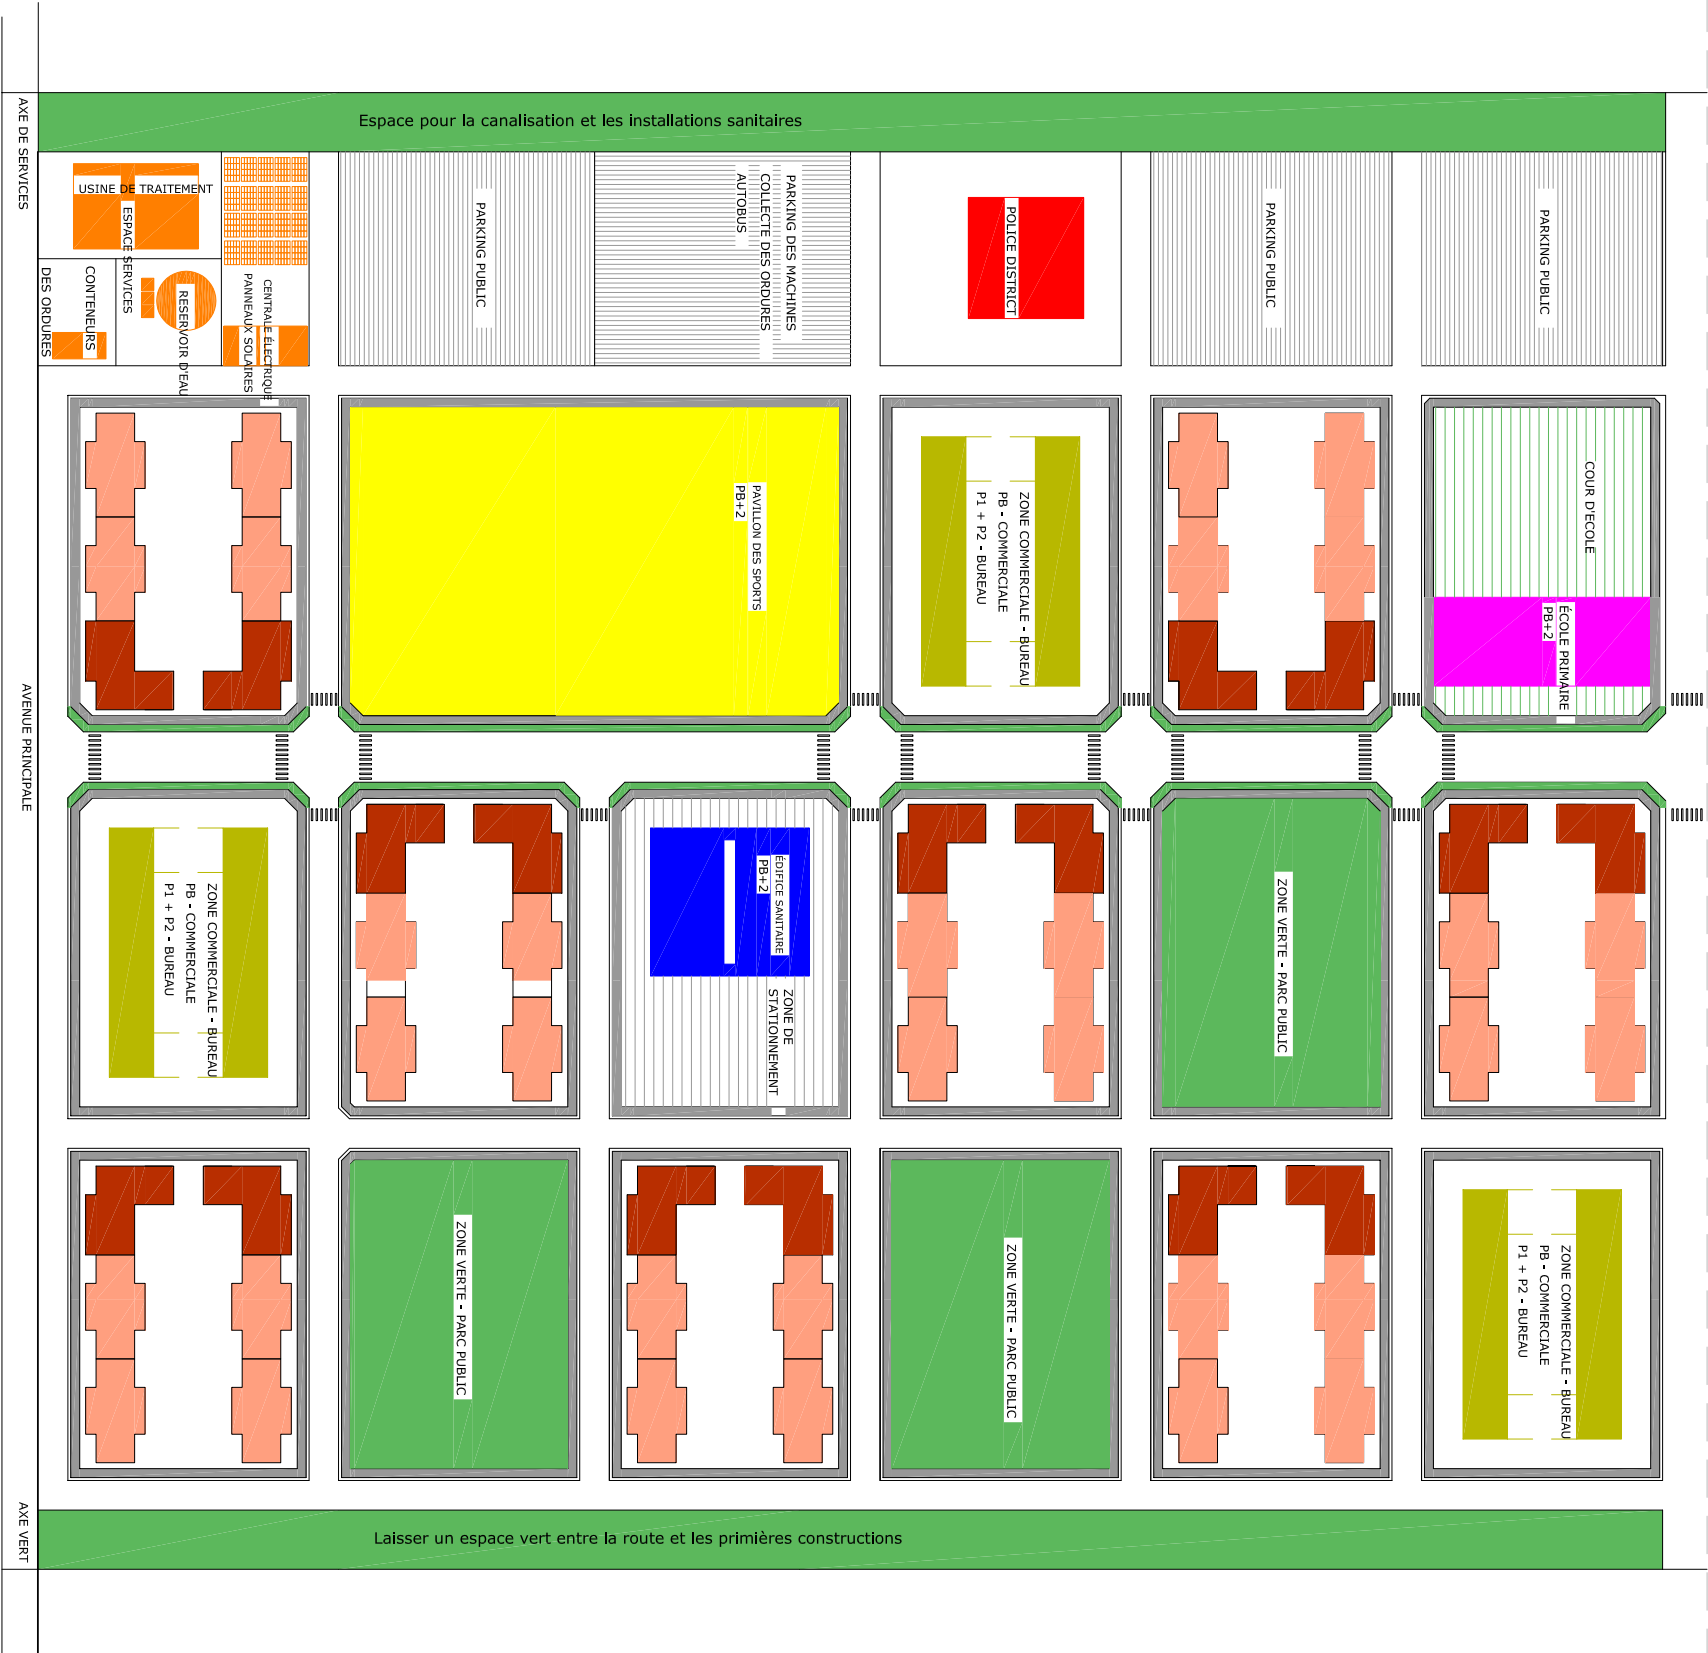

AVANT-PROJET DE 5000 LOGEMENTS AU BURKINA FASO

PLAN	URB. PHASE 1	E: 1/2500
LOCALISATION	OUAGADOUGOU - BURKINA FASO	
PROMOTEUR	BUILDING WEST AFRICA BURKINA FASO	



002 **DECEMBRE 2009**

Olga Twose Gómez
ARQUITECTA col. 30.210-4
 Avda. Montserrat 9 baixos 43830 Torredembarra
 TARRAGONA tel. 977 641 289 fax 977 130 503
 www.twosearquitectes.com info@twosearquitectes.com

GLOBALTEC INGENIERIA
 Historiador Juan Manzano 2, 2ª planta
 41089 Montequinto SEVILLA
 tel. 34 954 129 138 fax 34 954 129 145
 www.grupodig.com l.g@grupodig.com

IGIpo
 Ingeniería y gestión lpo

PHASE 2
 6 ILES RESIDENTIELLES: 24 EDIFICES DE 32 LOGEMENTS SOCIAUX = 768 LOGEMENTS SOCIAUX
 12 EDIFICES DE 24 LOGEMENTS CATEGORIE MOYENNE = 288 LOGEMENTS CATEGORIE MOYENNE
 TOTAL 1.056 LOGEMENTS

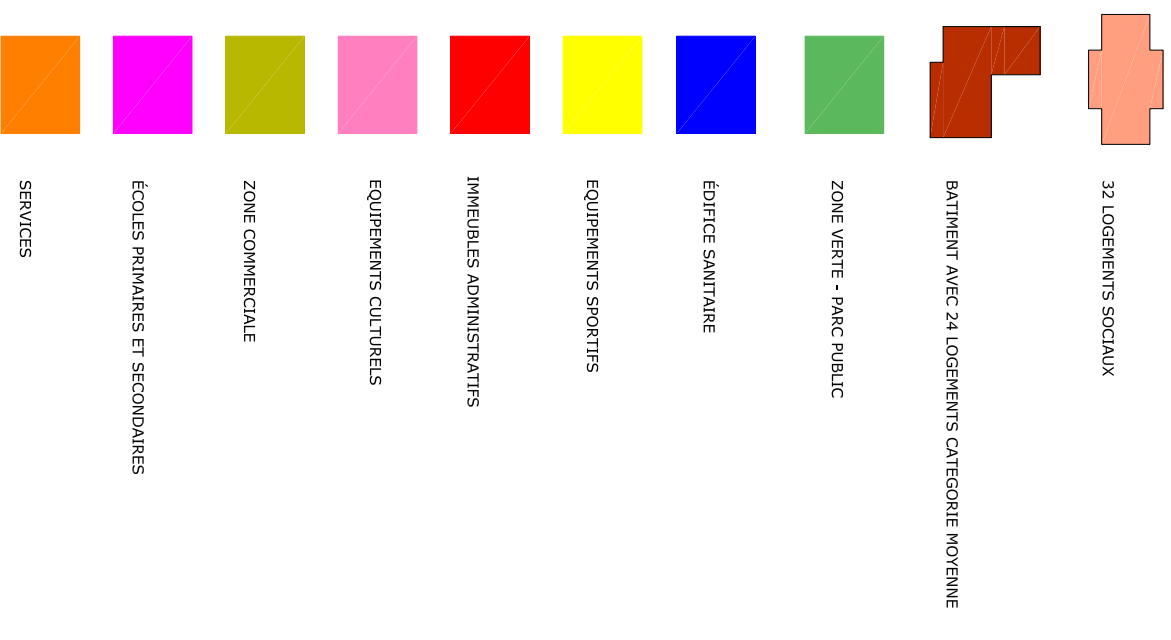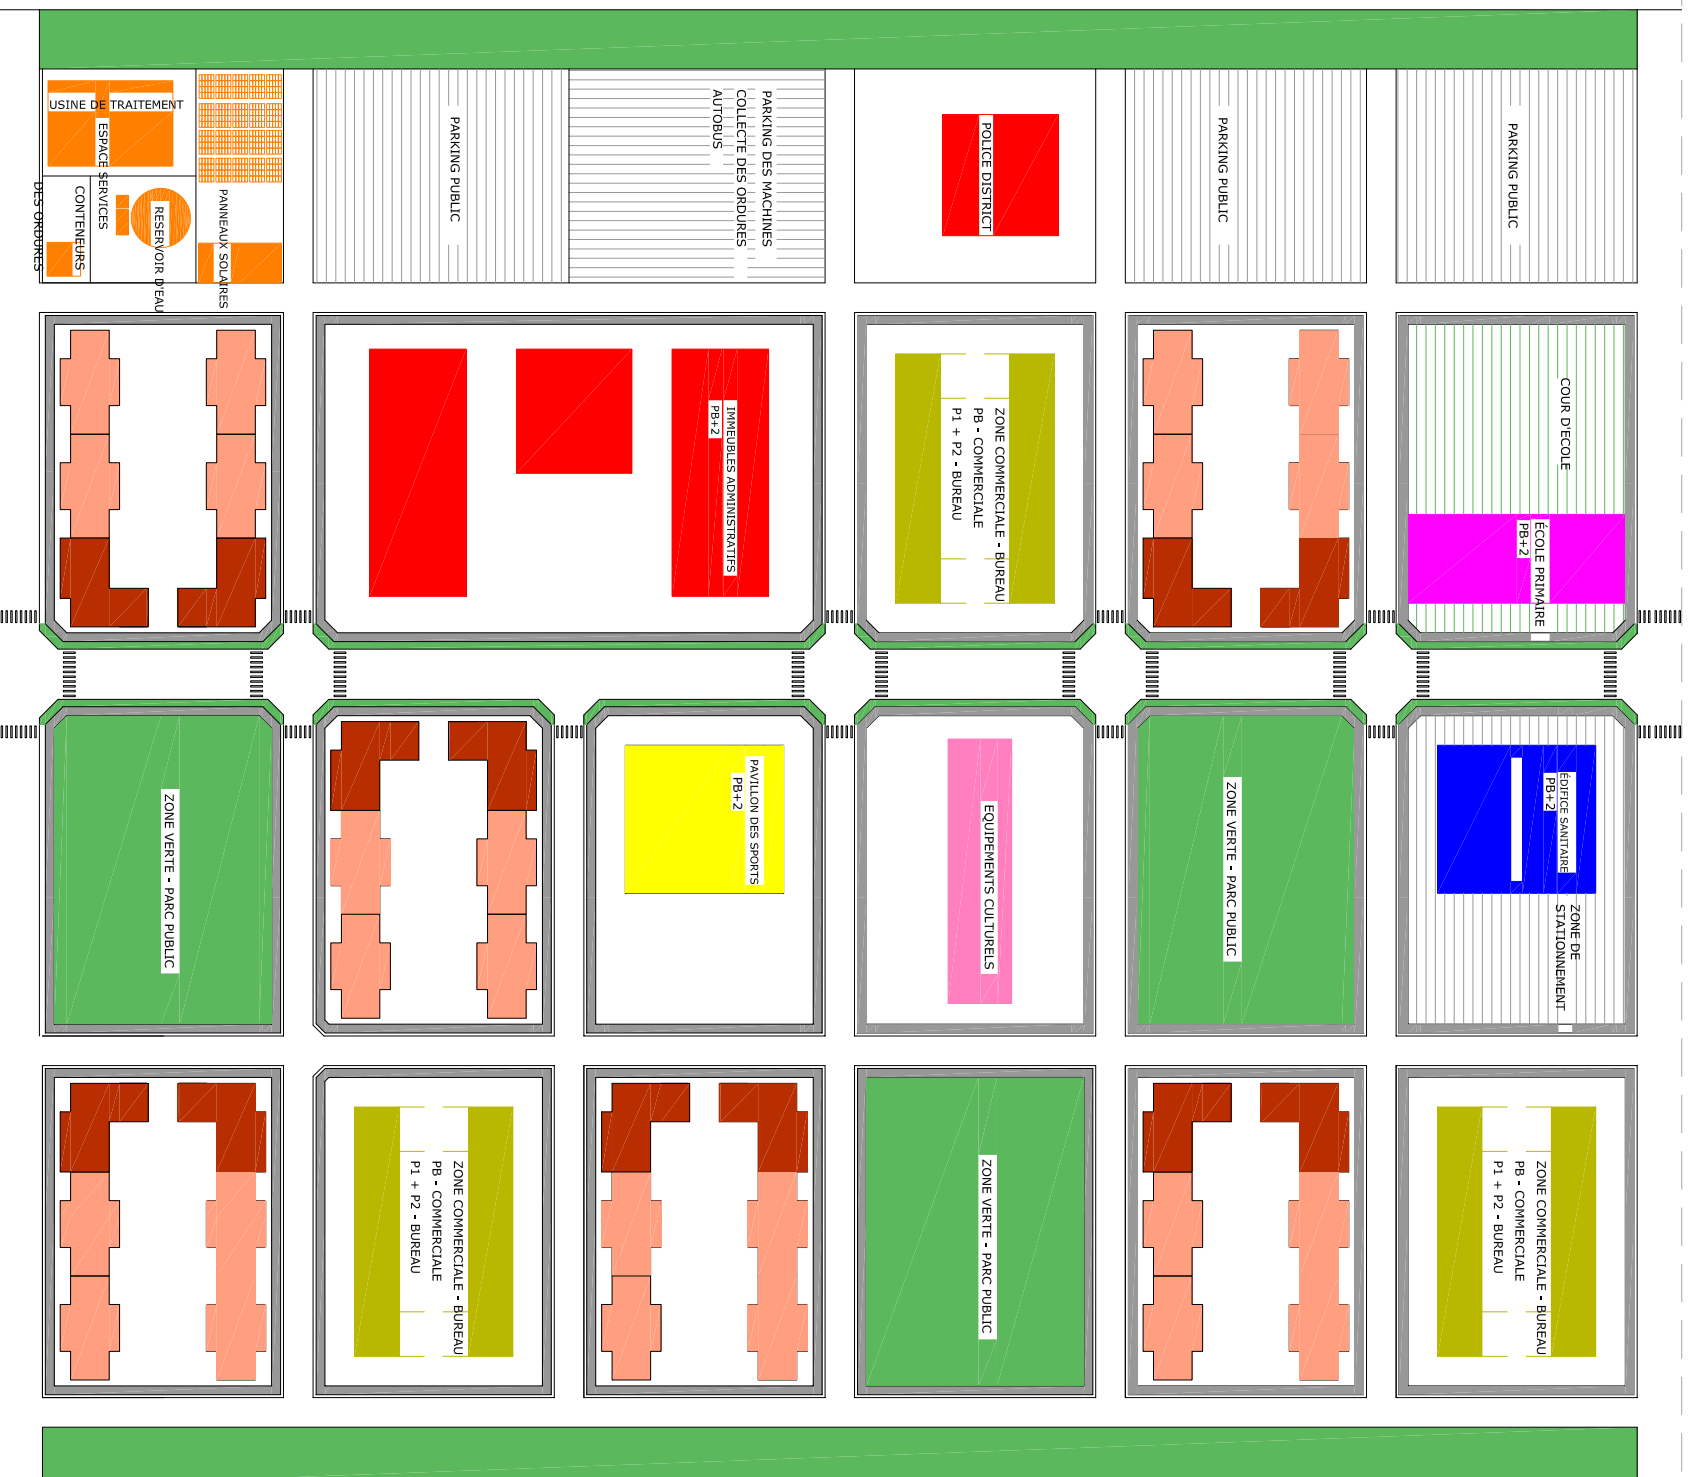

AVANT-PROJET DE 5000 LOGEMENTS AU BURKINA FASO

PLAN	URB. PHASE 2	E: 1/2500
LOCALISATION	OUAGADOUGOU - BURKINA FASO	
PROMOTEUR	BUILDING WEST AFRICA BURKINA FASO	



003

DECEMBRE 2009

Olga Twose Gómez
ARQUITECTA col. 30.210-4
 Avda. Montserrat 9 bajos 43830 Torredembarra
 TARRAGONA tel. 977 641 289 fax 977 130 503
 www.twosearquitectes.com info@twosearquitectes.com

GLOBALTEC INGENIERÍA
 Historiador Juan Manzano 2, 2ª planta
 41089 Montequinto SEVILLA
 tel. 34 954 129 138 fax 34 954 129 145
 www.grupodig.com l.g@grupodig.com

IG|ipo
 Ingeniería y gestión ipo

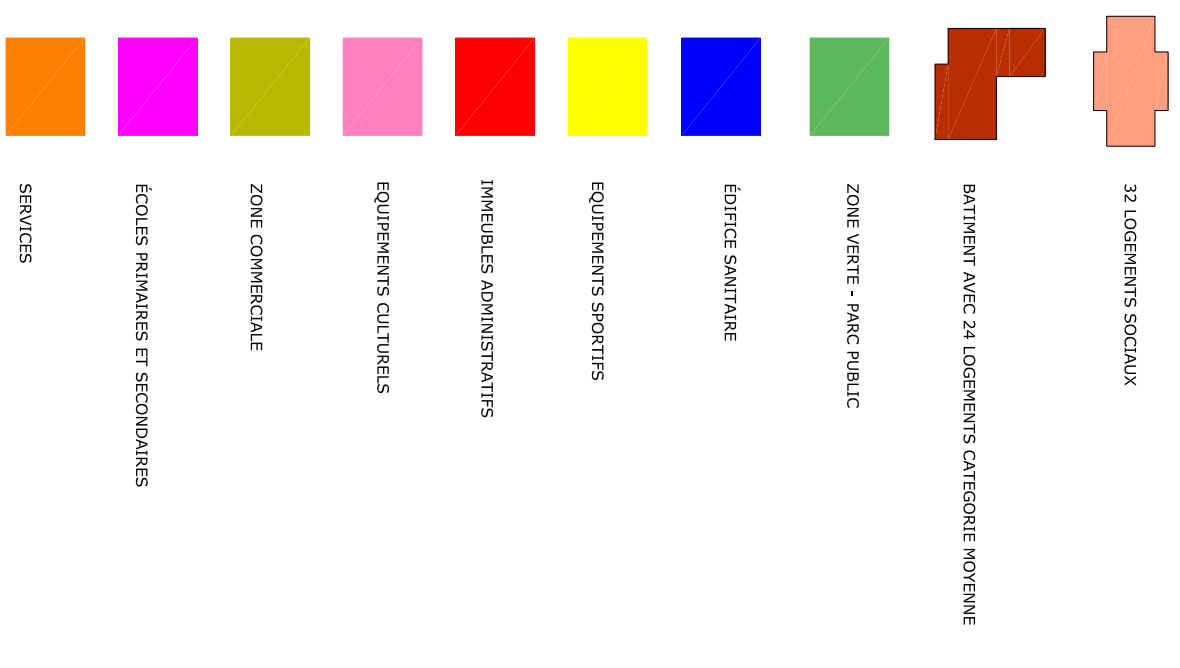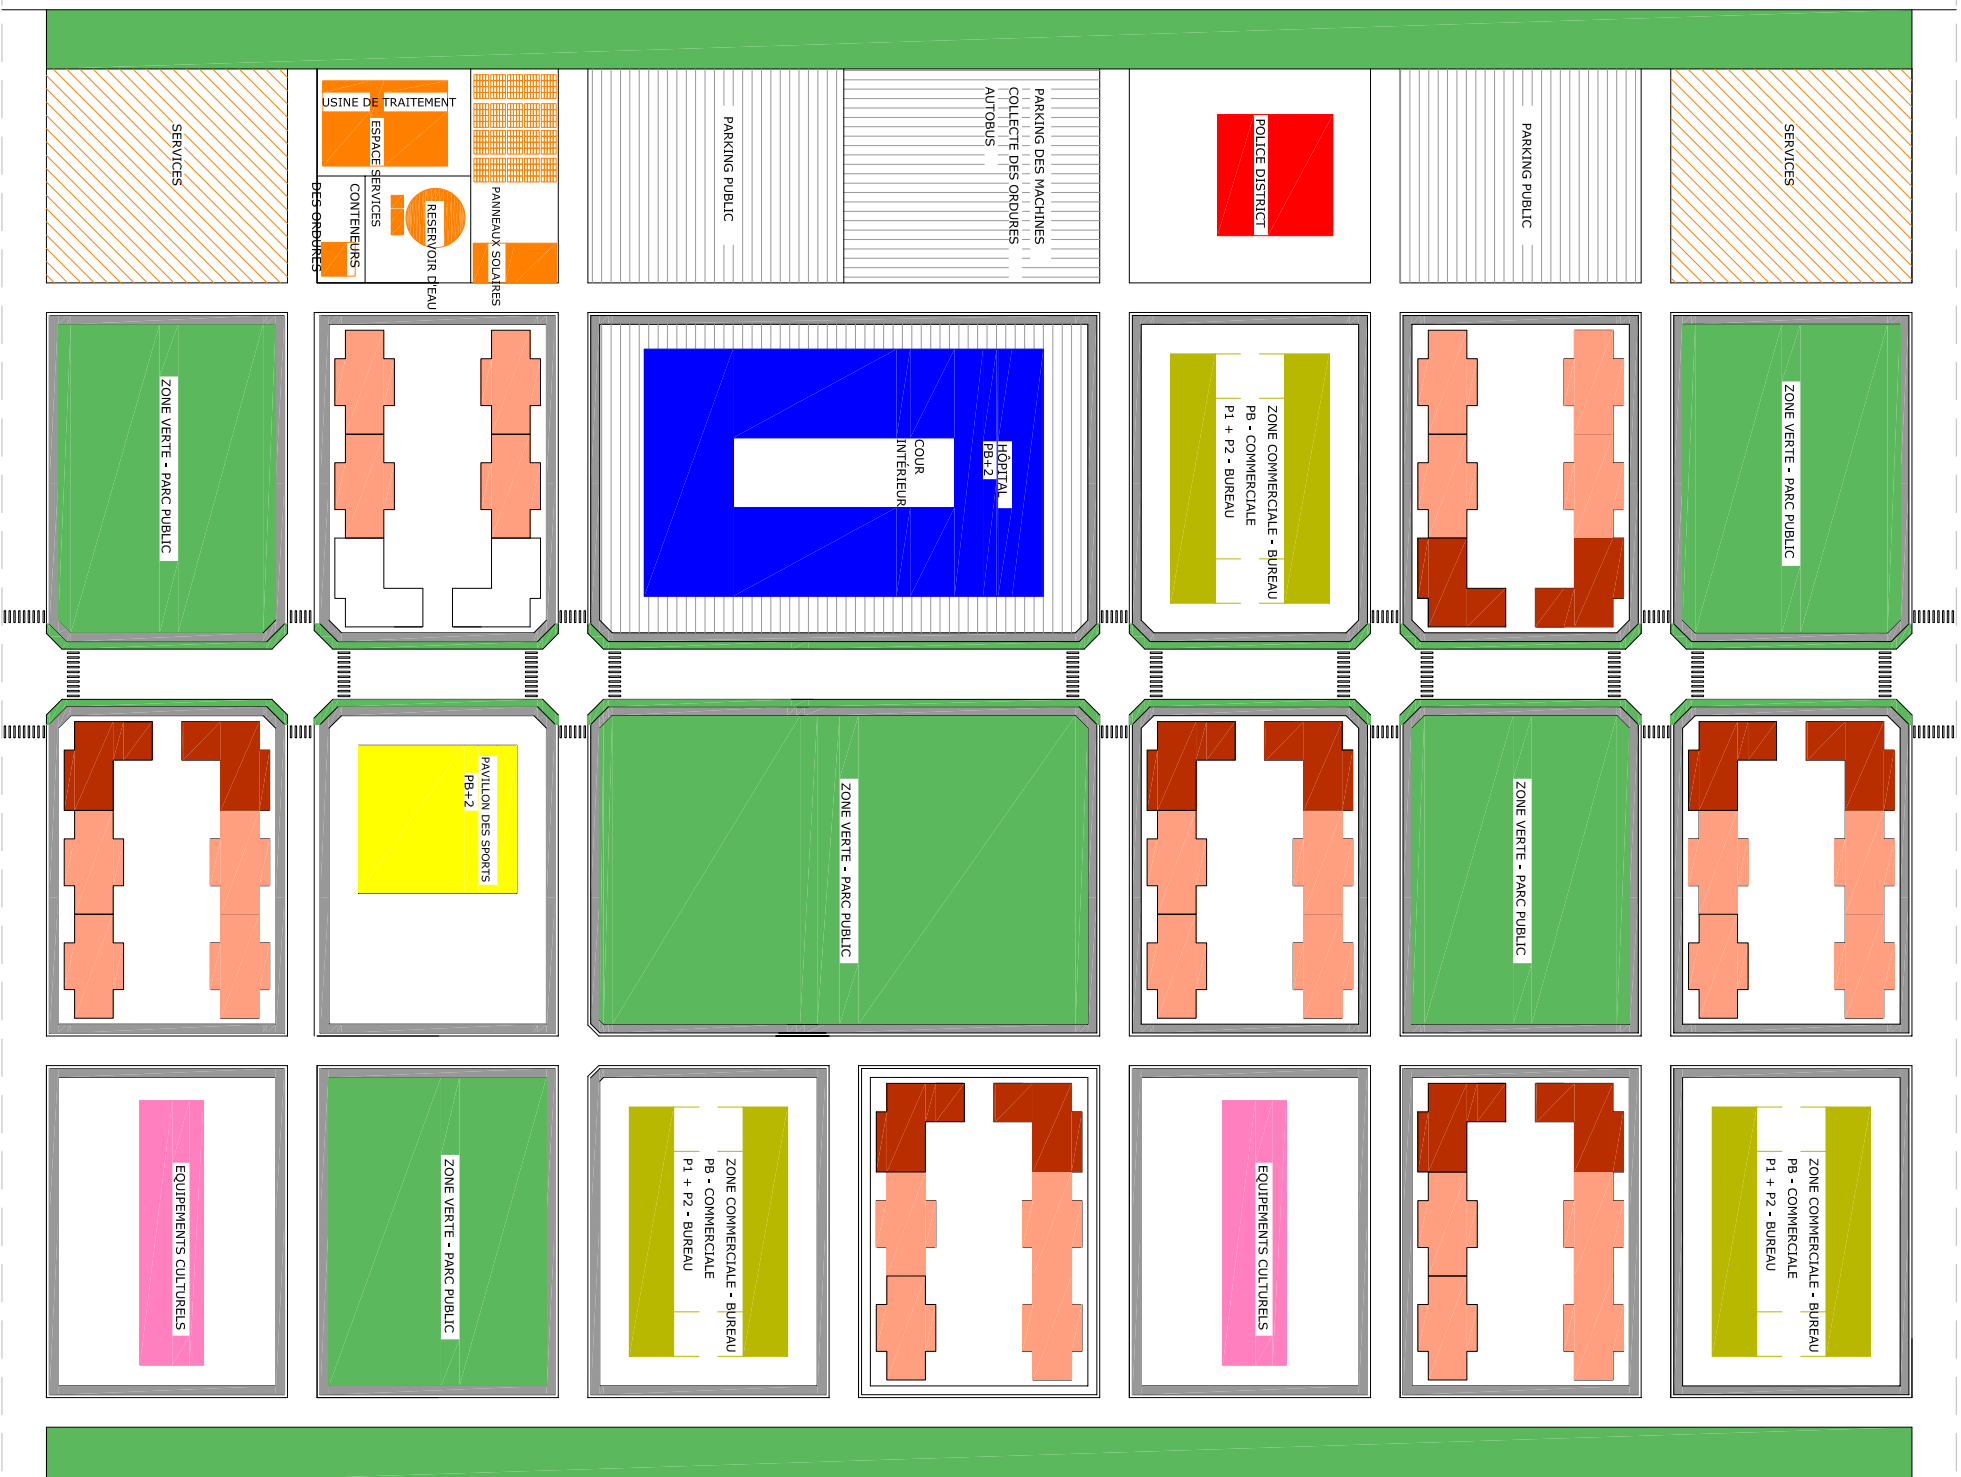

AVANT-PROJET DE 5000 LOGEMENTS AU BURKINA FASO



PLAN	URB. PHASE 3	E: 1./2500
LOCALISATION	OUAGADOUGOU - BURKINA FASO	
PROMOTEUR	BUILDING WEST AFRICA BURKINA FASO	

004 **DECEMBRE 2009**

Olga Twose Gómez
ARQUITECTA col. 30.210-4
 Avda. Montserrat 9 bajos. 43830 Torredembarra
 TARRAGONA tel. 977 641 289 fax 977 130 503
 www.twosearquitectes.com info@twosearquitectes.com

GLOBALTEC INGENIERÍA
 Historiador Juan Manzano 2, 2ª planta
 41089 Montequinto SEVILLA
 tel. 34 954 129 138 fax 34 954 129 145
 www.grupodig.com l.g@grupodig.com

IGI ipo
 Ingeniería y gestión ipo

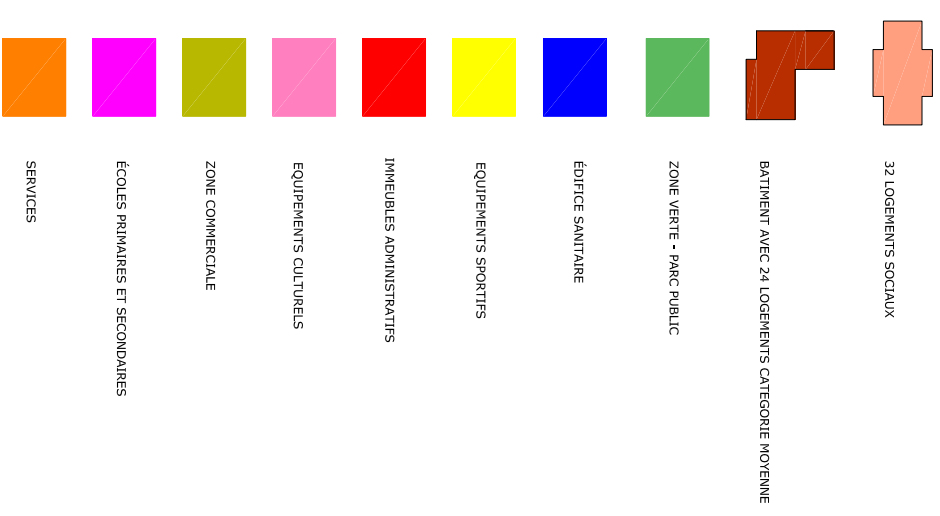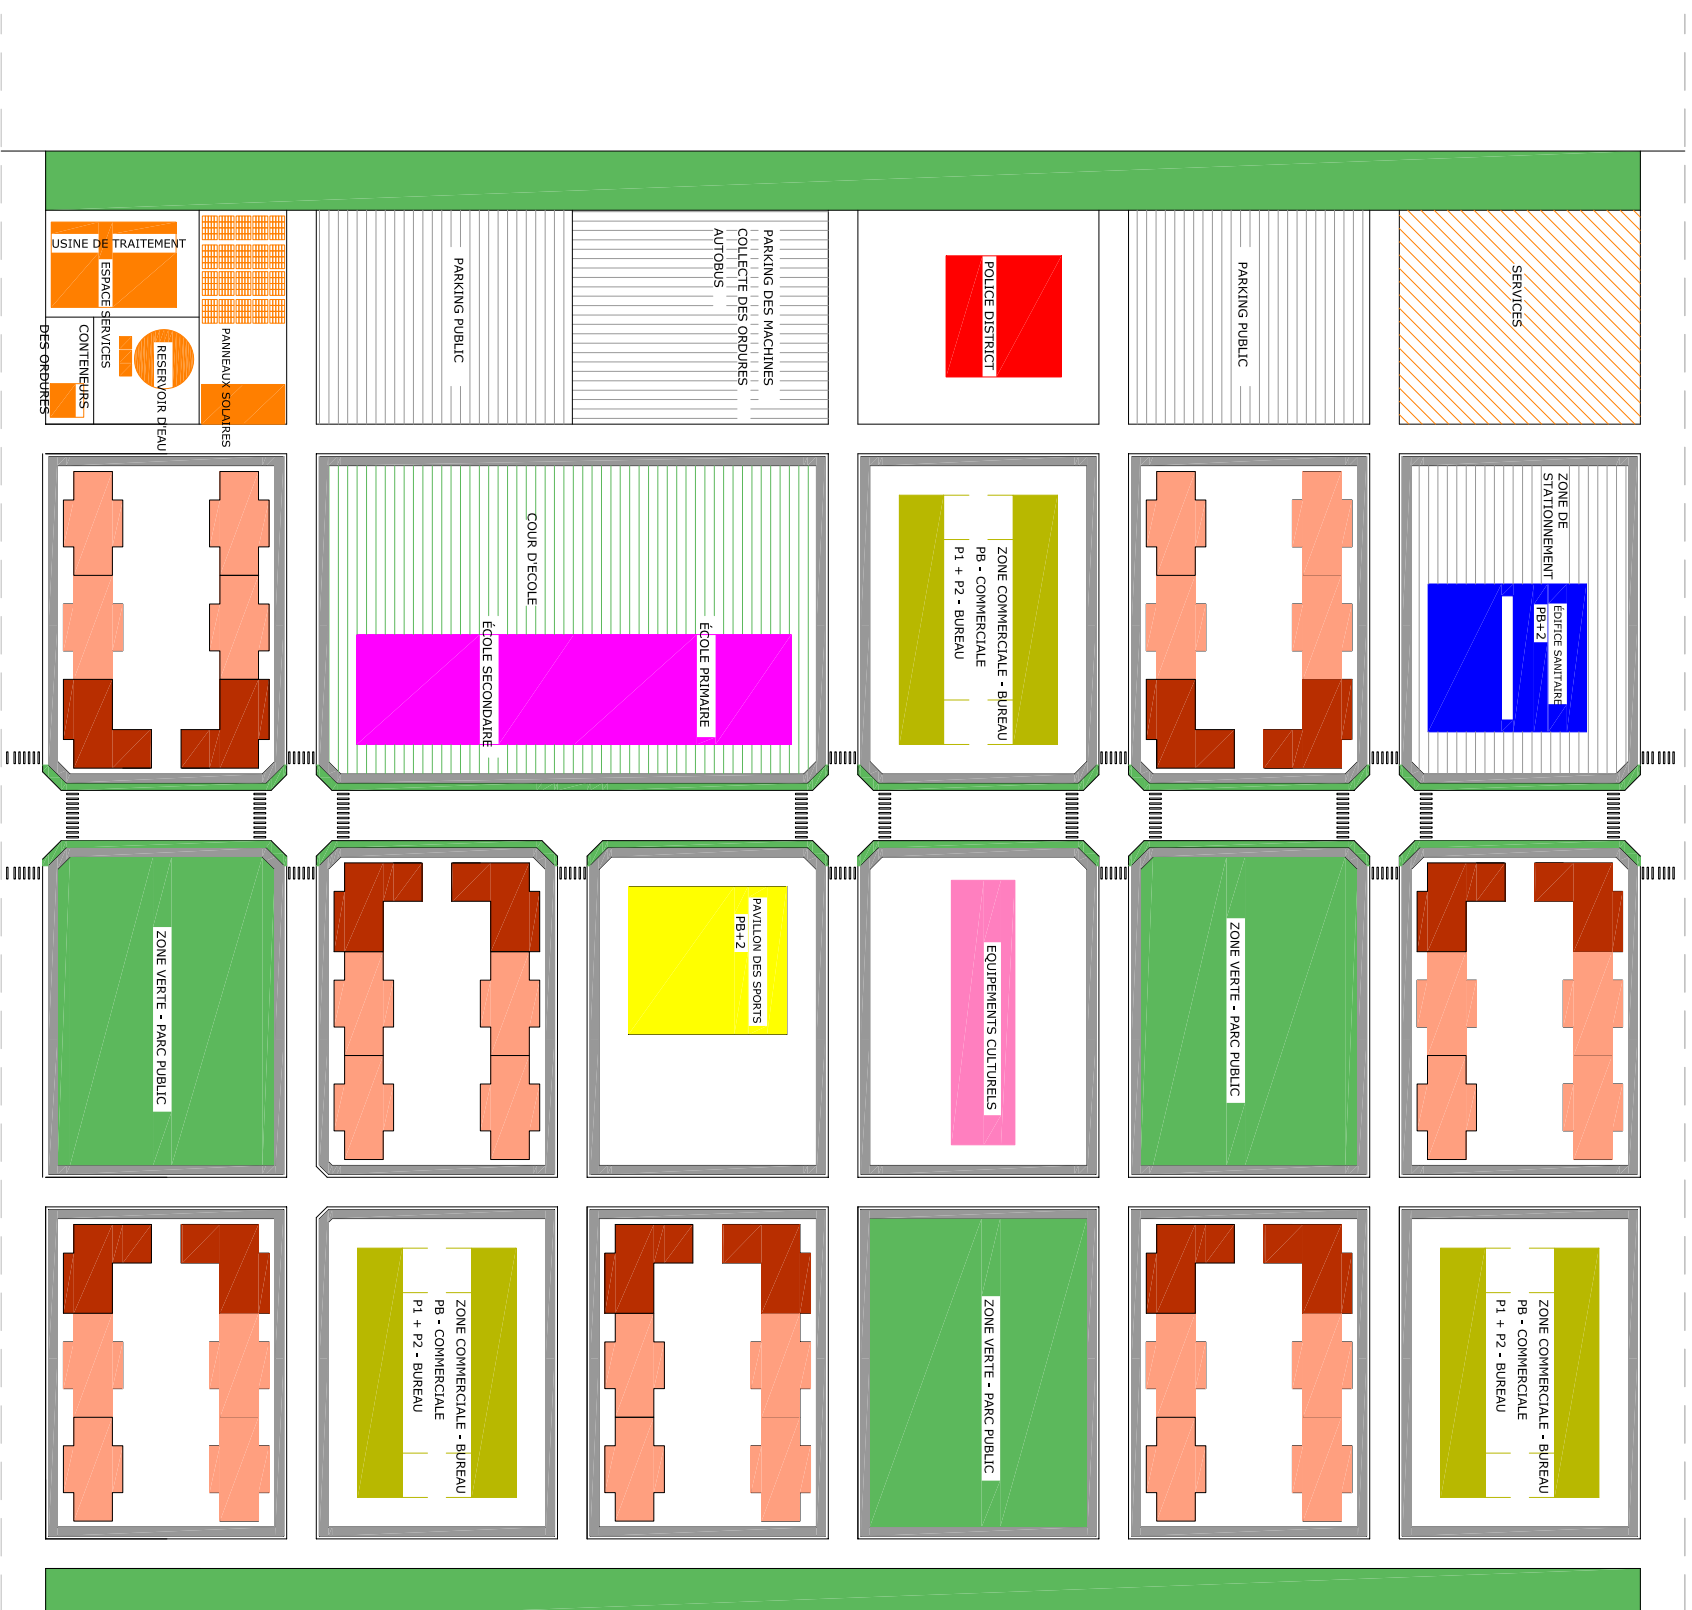

AVANT-PROJET DE 5000 LOGEMENTS AU BURKINA FASO

PLAN	URB. PHASE 4	E: 1 / 2500
LOCALISATION	OUAGADOUGOU - BURKINA FASO	
PROMOTEUR	BUILDING WEST AFRICA BURKINA FASO	

005

DECEMBRE 2009

Olga Twose Gómez

ARQUITECTA col. 30.210-4

Avda. Montserrat 9 baixos. 43830 Torredembarra
 TARRAGONA tel. 977 641 289 fax 977 130 503
 www.twosearquitectes.com info@twosearquitectes.com










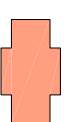


GLOBALTEC INGENIERÍA

Historiador Juan Manzano 2, 2ª planta
 41089 Montequinto SEVILLA
 tel. 34 954 129 138 fax 34 954 129 145
 www.grupodig.com l.g@grupodig.com



PHASE 5
 7 ILES RESIDENTIELLES: 28 EDIFICES DE 32 LOGEMENTS SOCIAUX = 896 LOGEMENTS SOCIAUX
 42 EDIFICES DE 24 LOGEMENTS CATEGORIE MOYENNE = 1008 LOGEMENTS CATEGORIE MOYENNE
 TOTAL 1.222 LOGEMENTS

-  32 LOGEMENTS SOCIAUX
-  BATIMENT AVEC 24 LOGEMENTS CATEGORIE MOYENNE
-  ZONE VERTE - PARC PUBLIC
-  EDIFICE SANITAIRE
-  EQUIPEMENTS SPORTIFS
-  IMMEUBLES ADMINISTRATIFS
-  EQUIPEMENTS CULTURELS
-  ZONE COMMERCIALE
-  ÉCOLES PRIMAIRES ET SECONDAIRES
-  SERVICES

AVANT-PROJET DE 5000 LOGEMENTS AU BURKINA FASO

PLAN	URB. PHASE 5	E: 1/2500
LOCALISATION	OUAGADOUGOU - BURKINA FASO	
PROMOTEUR	BUILDING WEST AFRICA BURKINA FASO	

006

DECEMBRE 2009



Oiga Twose Gómez









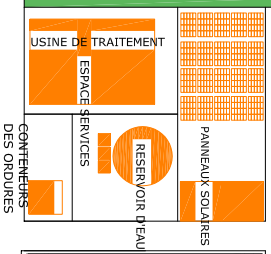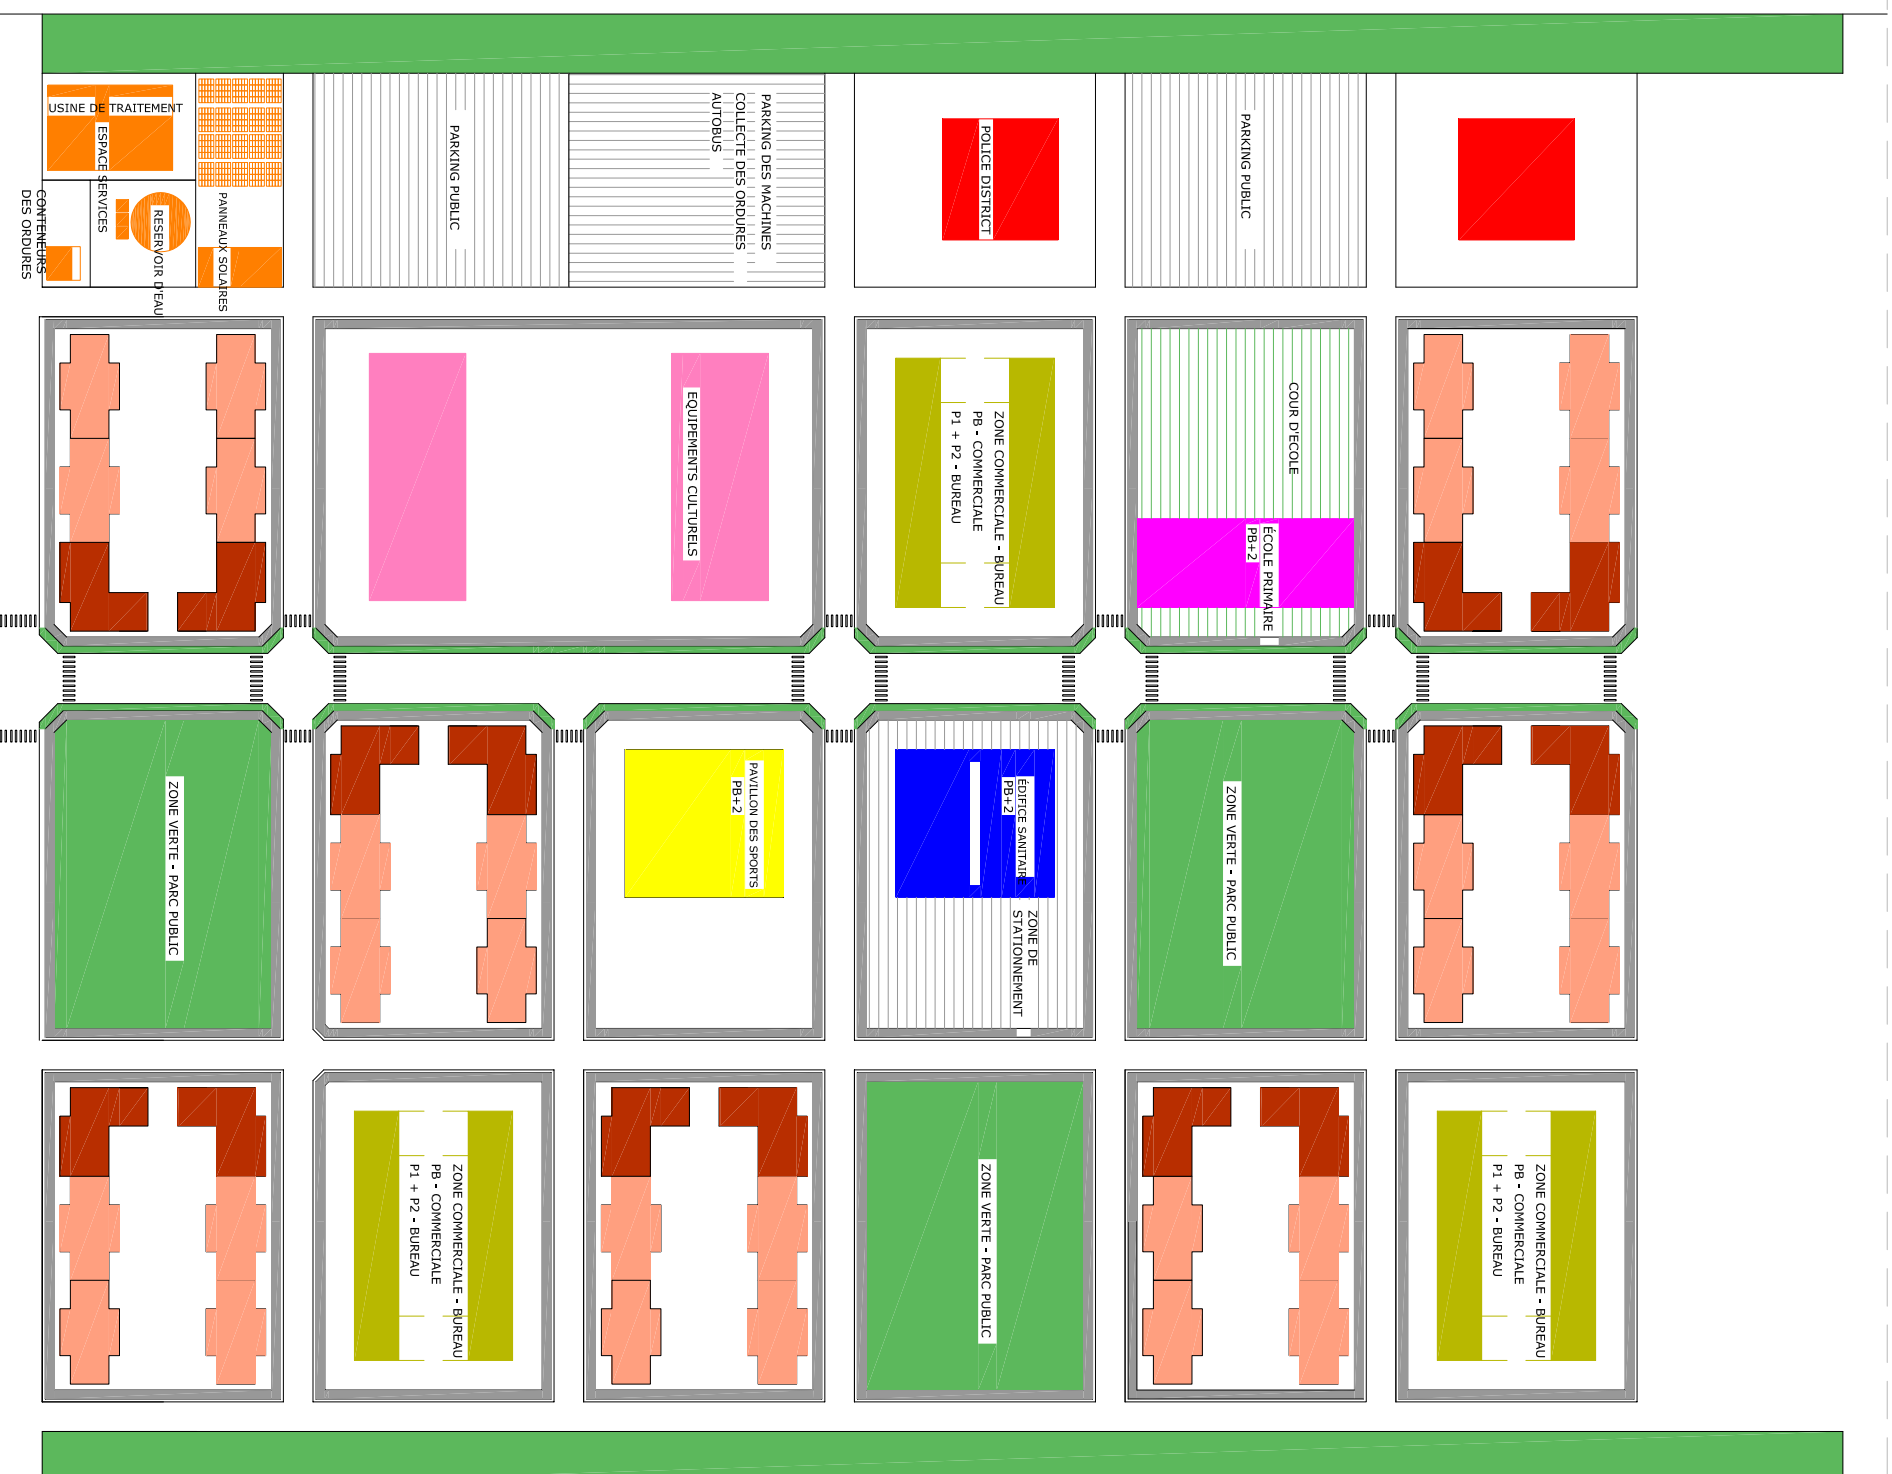

ARQUITECTA col. 30.210-4

Avda. Montserrat 9 baixos 43830 Torredembarra
 TARRAGONA tel. 977 641 289 fax 977 130 503
 www.twosearquitectes.com info@twosearquitectes.com

GLOBALTEC INGENIERIA

Historiador Juan Manzano 2, 2ª planta
 41089 Montequinto SEVILLA
 tel. 34 954 129 138 fax 34 954 129 145
 www.grupolg.com l.g@grupolg.com



-  32 LOGEMENTS SOCIAUX
-  BÂTIMENT AVEC 24 LOGEMENTS CATEGORIE MOYENNE
-  ZONE VERTE - PARC PUBLIC
-  EDIFICE SANITAIRE
-  EQUIPEMENTS SPORTIFS
-  IMMEUBLES ADMINISTRATIFS
-  EQUIPEMENTS CULTURELS
-  ZONE COMMERCIALE
-  ECOLES PRIMAIRES ET SECONDAIRES
-  SERVICES



PHASE 1 : 7 LOTS INDIVIDUELS - 24 ESPACES DE 24 LOGEMENTS SOCIAUX - 188 LOGEMENTS SOCIAUX - 120 ESPACES DE 24 LOGEMENTS CATEGORIE MOYENNE - 236 LOGEMENTS CATEGORIE MOYENNE - TOTAL : 1232 LOGEMENTS

PHASE 2 : 6 LOTS INDIVIDUELS - 24 ESPACES DE 24 LOGEMENTS SOCIAUX - 184 LOGEMENTS SOCIAUX - 120 ESPACES DE 24 LOGEMENTS CATEGORIE MOYENNE - 236 LOGEMENTS CATEGORIE MOYENNE - TOTAL : 1232 LOGEMENTS

PHASE 3 : 7 LOTS INDIVIDUELS - 24 ESPACES DE 24 LOGEMENTS SOCIAUX - 188 LOGEMENTS SOCIAUX - 120 ESPACES DE 24 LOGEMENTS CATEGORIE MOYENNE - 236 LOGEMENTS CATEGORIE MOYENNE - TOTAL : 1232 LOGEMENTS

PHASE 4 : 7 LOTS INDIVIDUELS - 24 ESPACES DE 24 LOGEMENTS SOCIAUX - 188 LOGEMENTS SOCIAUX - 120 ESPACES DE 24 LOGEMENTS CATEGORIE MOYENNE - 236 LOGEMENTS CATEGORIE MOYENNE - TOTAL : 1232 LOGEMENTS

PHASE 5 : 7 LOTS INDIVIDUELS - 24 ESPACES DE 24 LOGEMENTS SOCIAUX - 188 LOGEMENTS SOCIAUX - 120 ESPACES DE 24 LOGEMENTS CATEGORIE MOYENNE - 236 LOGEMENTS CATEGORIE MOYENNE - TOTAL : 1232 LOGEMENTS

AVANT-PROJET DE 5000 LOGEMENTS AU BURKINA FASO

PLAN	URB. PLAN GENERALE	E: 1/10000
LOCALISATION	OUAGADOUGOU - BURKINA FASO	
PROMOTEUR	BUILDING WEST AFRICA BURKINA FASO	

001

GLOBALTEC INGENIERÍA
 Historiador Juan Manzano 2, 2ª planta
 41089 Montequinto SEVILLA
 tel. 34 954 129 138 fax 34 954 129 145
 www.grupoidi.com i.d@grupoidi.com

Olga Twose Gómez
ARQUITECTA col. 30.210-4
 Avda. Montserrat 9 baixos 43830 Torredembarra
 TARRAGONA tel. 977 641 289 fax 977 130 503
 www.twosearquitectes.com info@twosearquitectes.com

IG ipa
 Ingeniería y gestión ipa

DECEMBRE 2009